


PIANO PRIMO - BLOCCO VANI TECNICI		ALTEZZA (m)	SUP. PAV. (mq)	SUP. PAV. (mq)	SUP. PAV. (mq)	RAPP. AERANTE	RAPP. AERANTE
NUMERO LOCALE	111	4.40	18.89	2.88	ARTIFICIALE	1.00	1.00
VOLUME TECNICO							
12 F. SCARICATO							

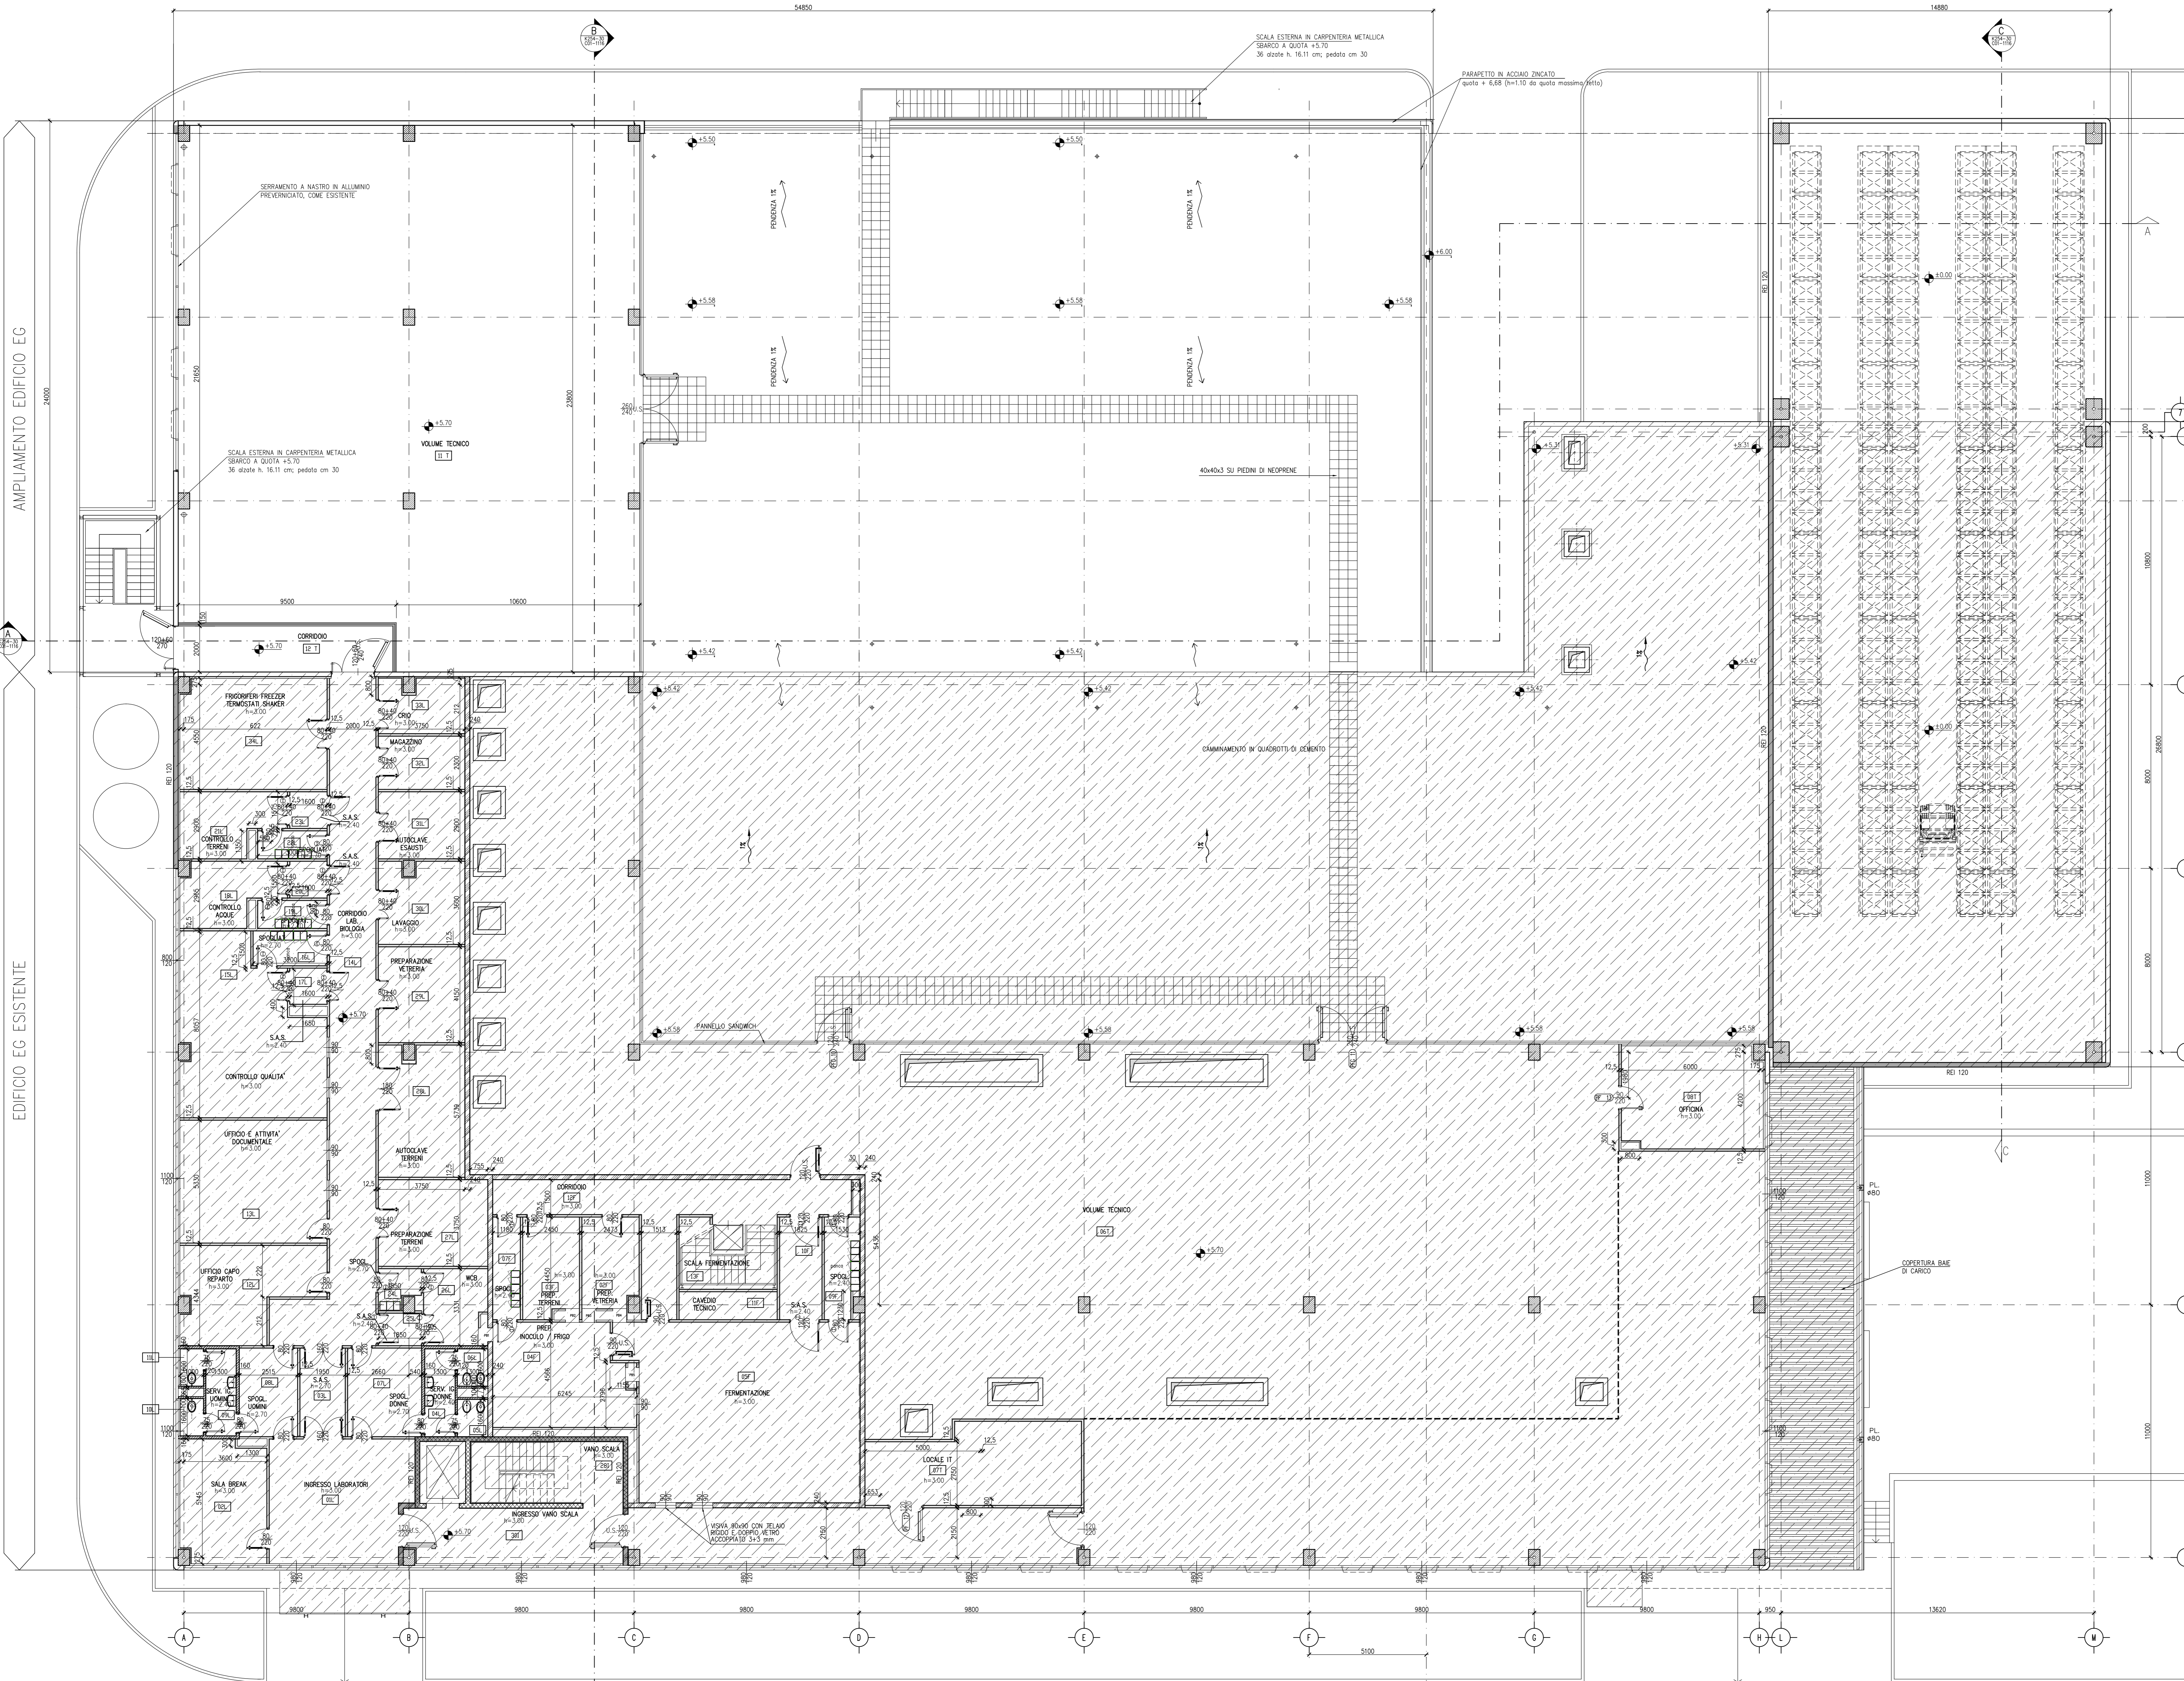

Emesso per Pratiche Autorità		ORIG.	VERIF.	APPR.	DATE	REV.
LRAV	SQUA	OMAR	4 Oct 2010			

JACOBS
 Jacobs Italia S.p.A.
 Via S. Maria, 14 - 20093 Cinisello Balsamo (MI) - Italy
 Tel. 02 25094.1
 WWW.JACOBS.COM

sonofi-aventis
 Sonofi-Aventis S.p.A.
 EG-Expansion Project
 Origgio (VA)

PIANTA PIANO PRIMO - PROGETTO

SCALA 1/100
 N° DI COMMESSA K254-30
 N° DEL DISEGNO C-01-1113

Autore: L. GAVAZZINI

base: drawings, rev: 01/01/2010 09:13:42
 File Name: K25430C01-1113.DWG