



MACCHINA IN AMBITO - COSTO DI PROIEZIONE INFERIORE DI COPERTURA
 SCALA: 1:500
 DATA: 14/06/2011

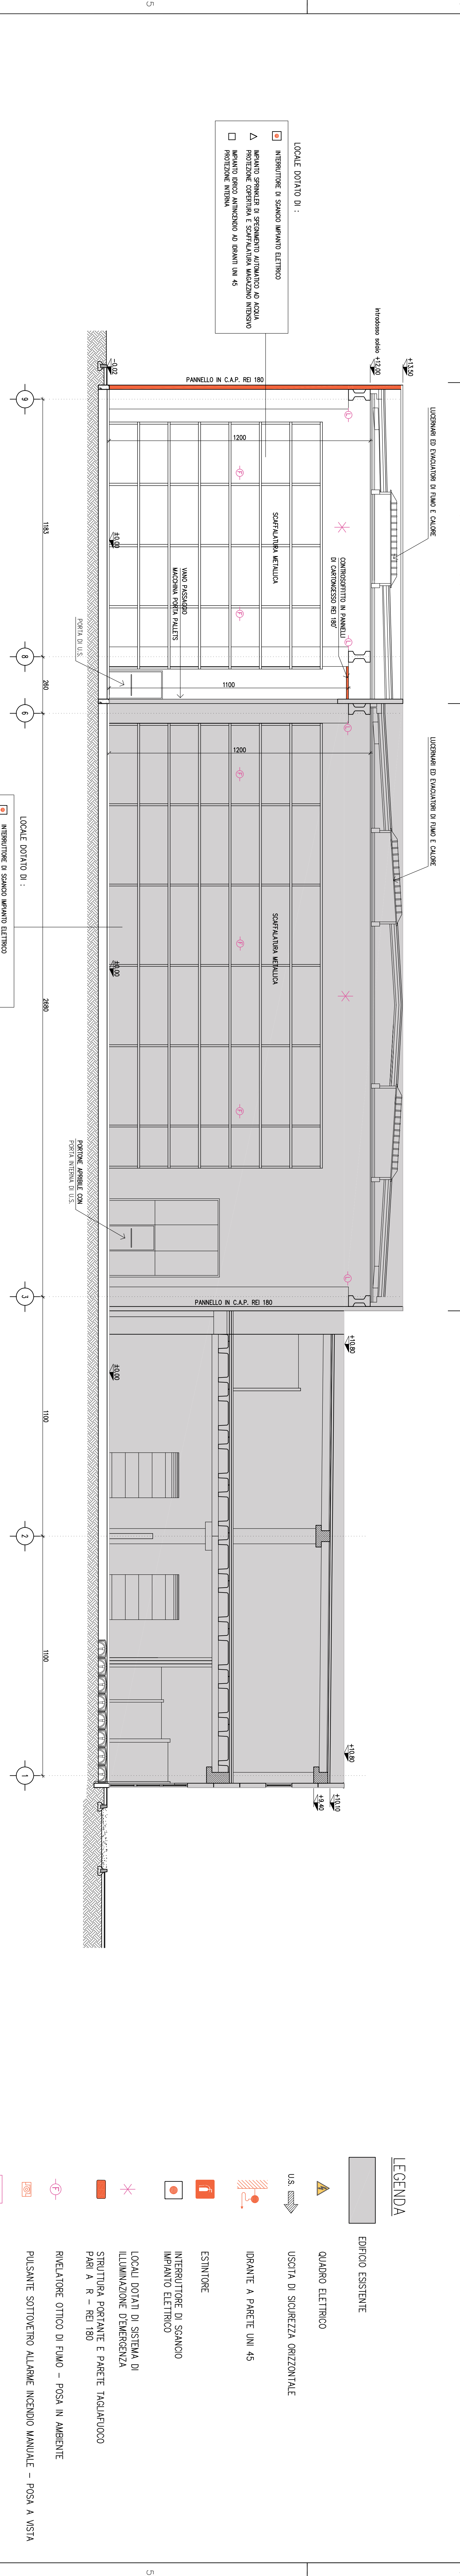


LOCALI DOTATI DI:
 ■ INTERUTTORE DI SGANCIO MANUALE ELETTRICO
 ▲ IMPIANTO SCANDIO DI SGANCIO MANUALE AL CARICO
 □ IMPIANTO SGANCIO MANUALE AL CARICO
 □ PROIEZIONE INFERNA

MACCHINA ESISTENTE
 ERGONOMIA PROIEZIONE E LABORATORIO - PROIEZIONE IN AMBITO
 SCALA: 1:500
 DATA: 14/06/2011

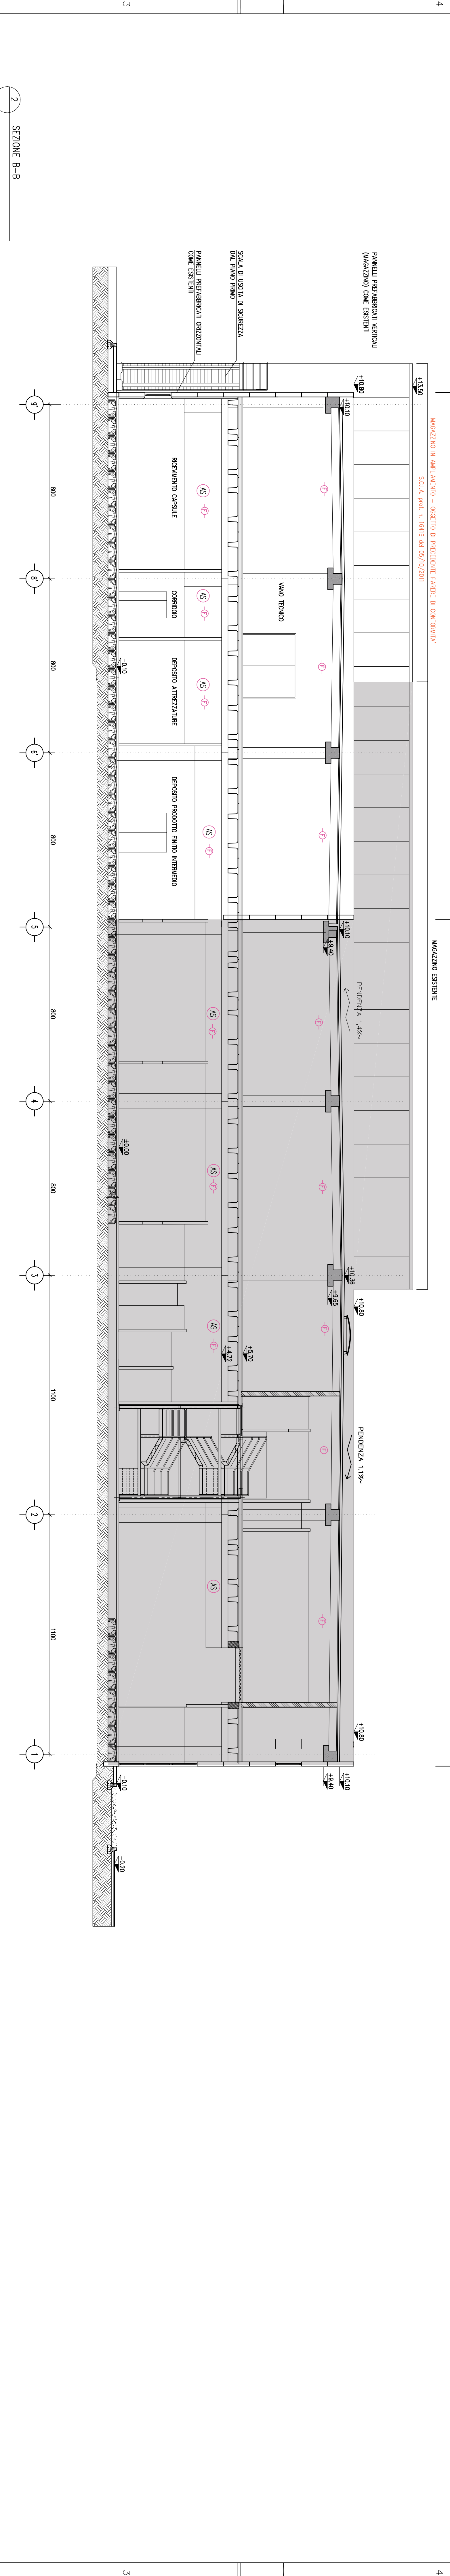

LOCALI DOTATI DI:
 ■ INTERUTTORE DI SGANCIO MANUALE ELETTRICO
 ▲ IMPIANTO SCANDIO DI SGANCIO MANUALE AL CARICO
 □ IMPIANTO SGANCIO MANUALE AL CARICO
 □ PROIEZIONE INFERNA

MACCHINA ESISTENTE
 ERGONOMIA PROIEZIONE E LABORATORIO - PROIEZIONE IN AMBITO
 SCALA: 1:500
 DATA: 14/06/2011

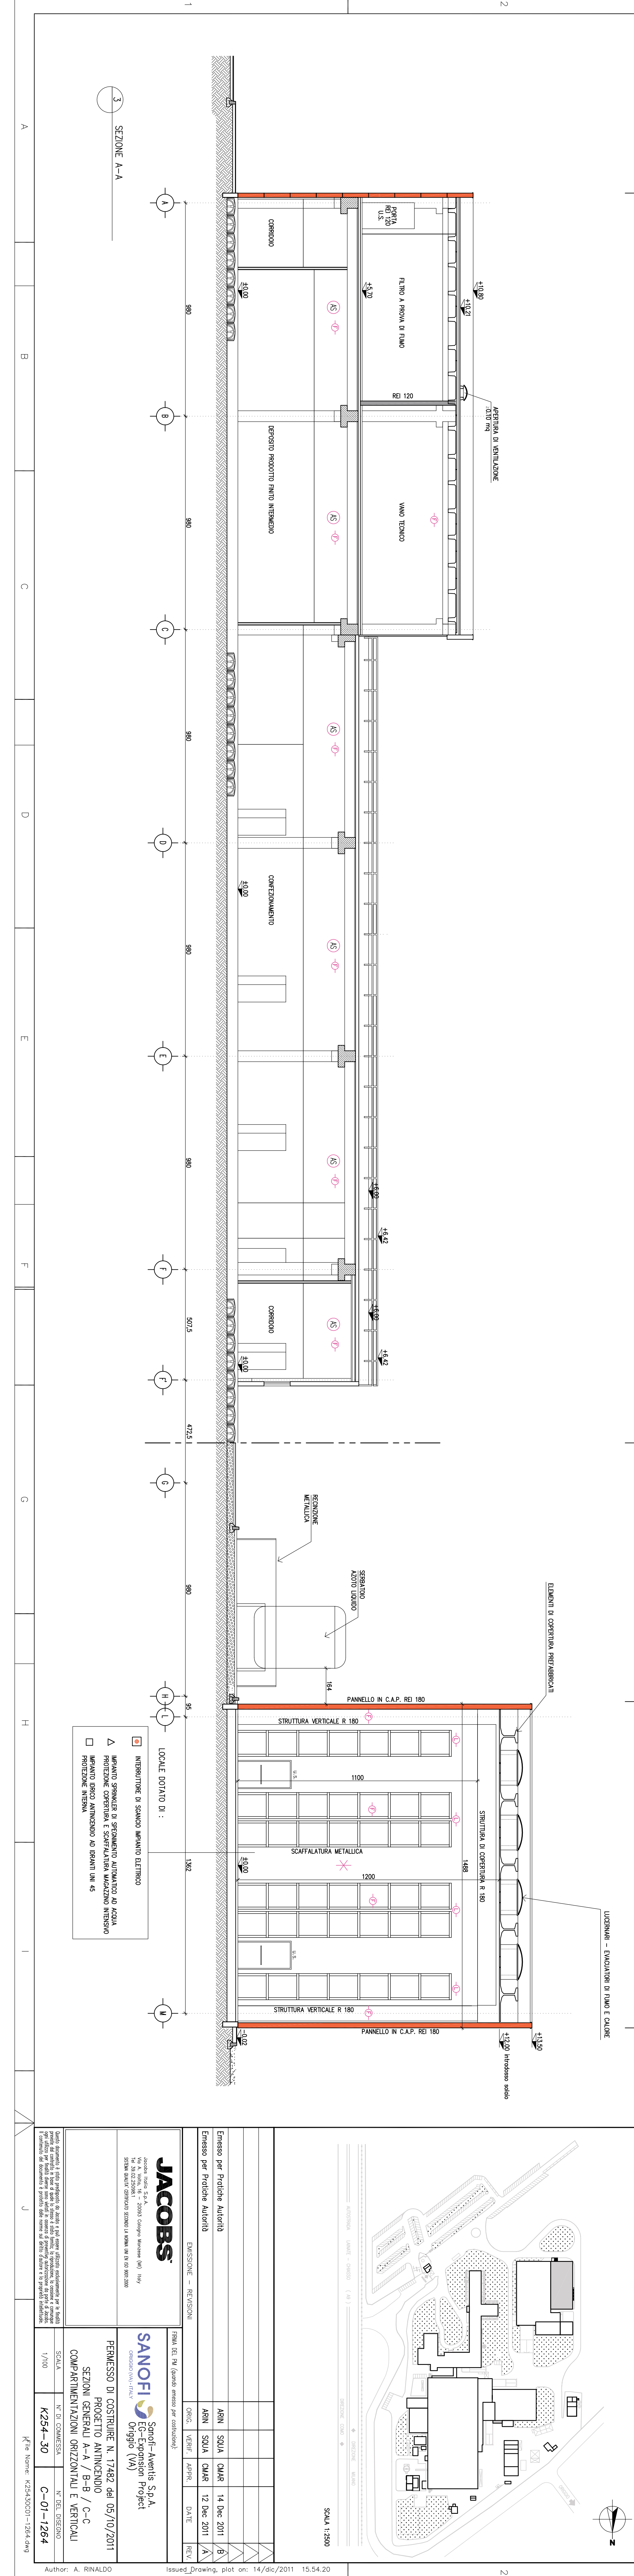


LOCALI DOTATI DI:
 ■ INTERUTTORE DI SGANCIO MANUALE ELETTRICO
 ▲ IMPIANTO SCANDIO DI SGANCIO MANUALE AL CARICO
 □ IMPIANTO SGANCIO MANUALE AL CARICO
 □ PROIEZIONE INFERNA

MACCHINA ESISTENTE
 ERGONOMIA PROIEZIONE E LABORATORIO - PROIEZIONE IN AMBITO
 SCALA: 1:500
 DATA: 14/06/2011

LEGENDA

- ERGONOMIA ESISTENTE
- ▲ QUADRO ELETTRICO
- USCIA DI SICUREZZA ORIZZONTALE
- IRRADIA A PARETE UNI 45
- ESTIVATORE
- INTERRUTTORE DI SGANCIO IMPIANTO ELETTRICO
- LOCALI DOTATI DI SISTEMA DI ILLUMINAZIONE D'EMERGENZA
- STRUTTURAZIONE PARETE E PARETE TAGLIABUONO PARI A R - R2 180
- RIVELATORE OTTICO DI FUMO - POSA IN AMBIENTE
- PULSANTE SOTTOFERRIO ALARME INCENDIO MANUALE - POSA A VISTA
- PANNELLO ACUSTICO LUMINOSO ALARME INCENDIO - POSA A VISTA
- RIVELATORE LINEARE DI FUMO - POSA IN AMBIENTE

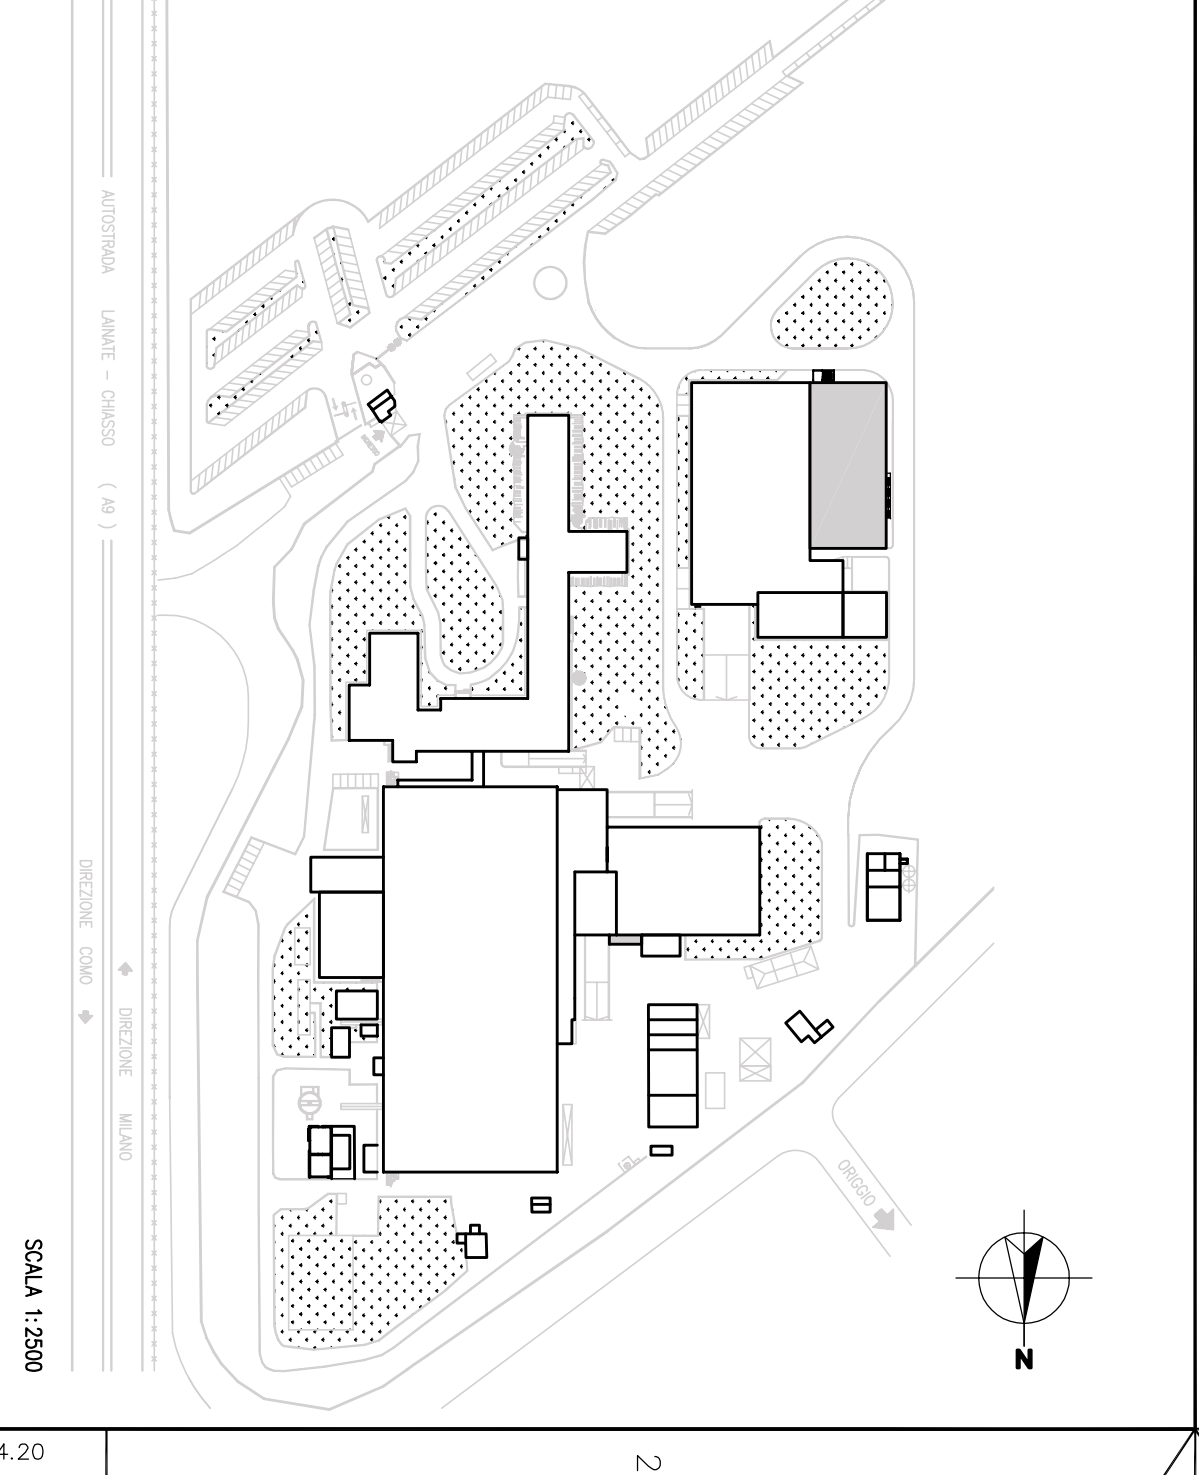

JACOBS

Espresso per Proiectia Alitalia
 Espresso per Proiectia Alitalia

SANOPI
 Sport-Aeris SPA
 ERGONOMIA ESISTENTE
 PROGETTO ANUNCENNO
 SEZIONI GENERALI A-A / B-B / C-C
 COMPARTIMENTAZIONE ORIZZONTALI E VERTICALI

PROGETTO ANUNCENNO
 SEZIONI GENERALI A-A / B-B / C-C
 COMPARTIMENTAZIONE ORIZZONTALI E VERTICALI

SCALA: 1:500
 DATA: 14/06/2011

Autore: A. RINALDO