


**Trasformazione di area boscata
per nuove pertinenze a seguito di
ampliamento capannone industriale**

Allegato 1

Scala 1:5000

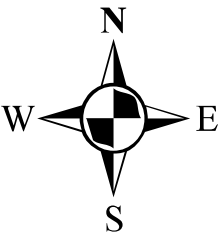

Corografia




dott. for. A. Nicoloso

Legenda

Nuovo intervento di ampliamento

-  Trasformazione in Robinieto
-  Trasformazione in nuovo imboscamento

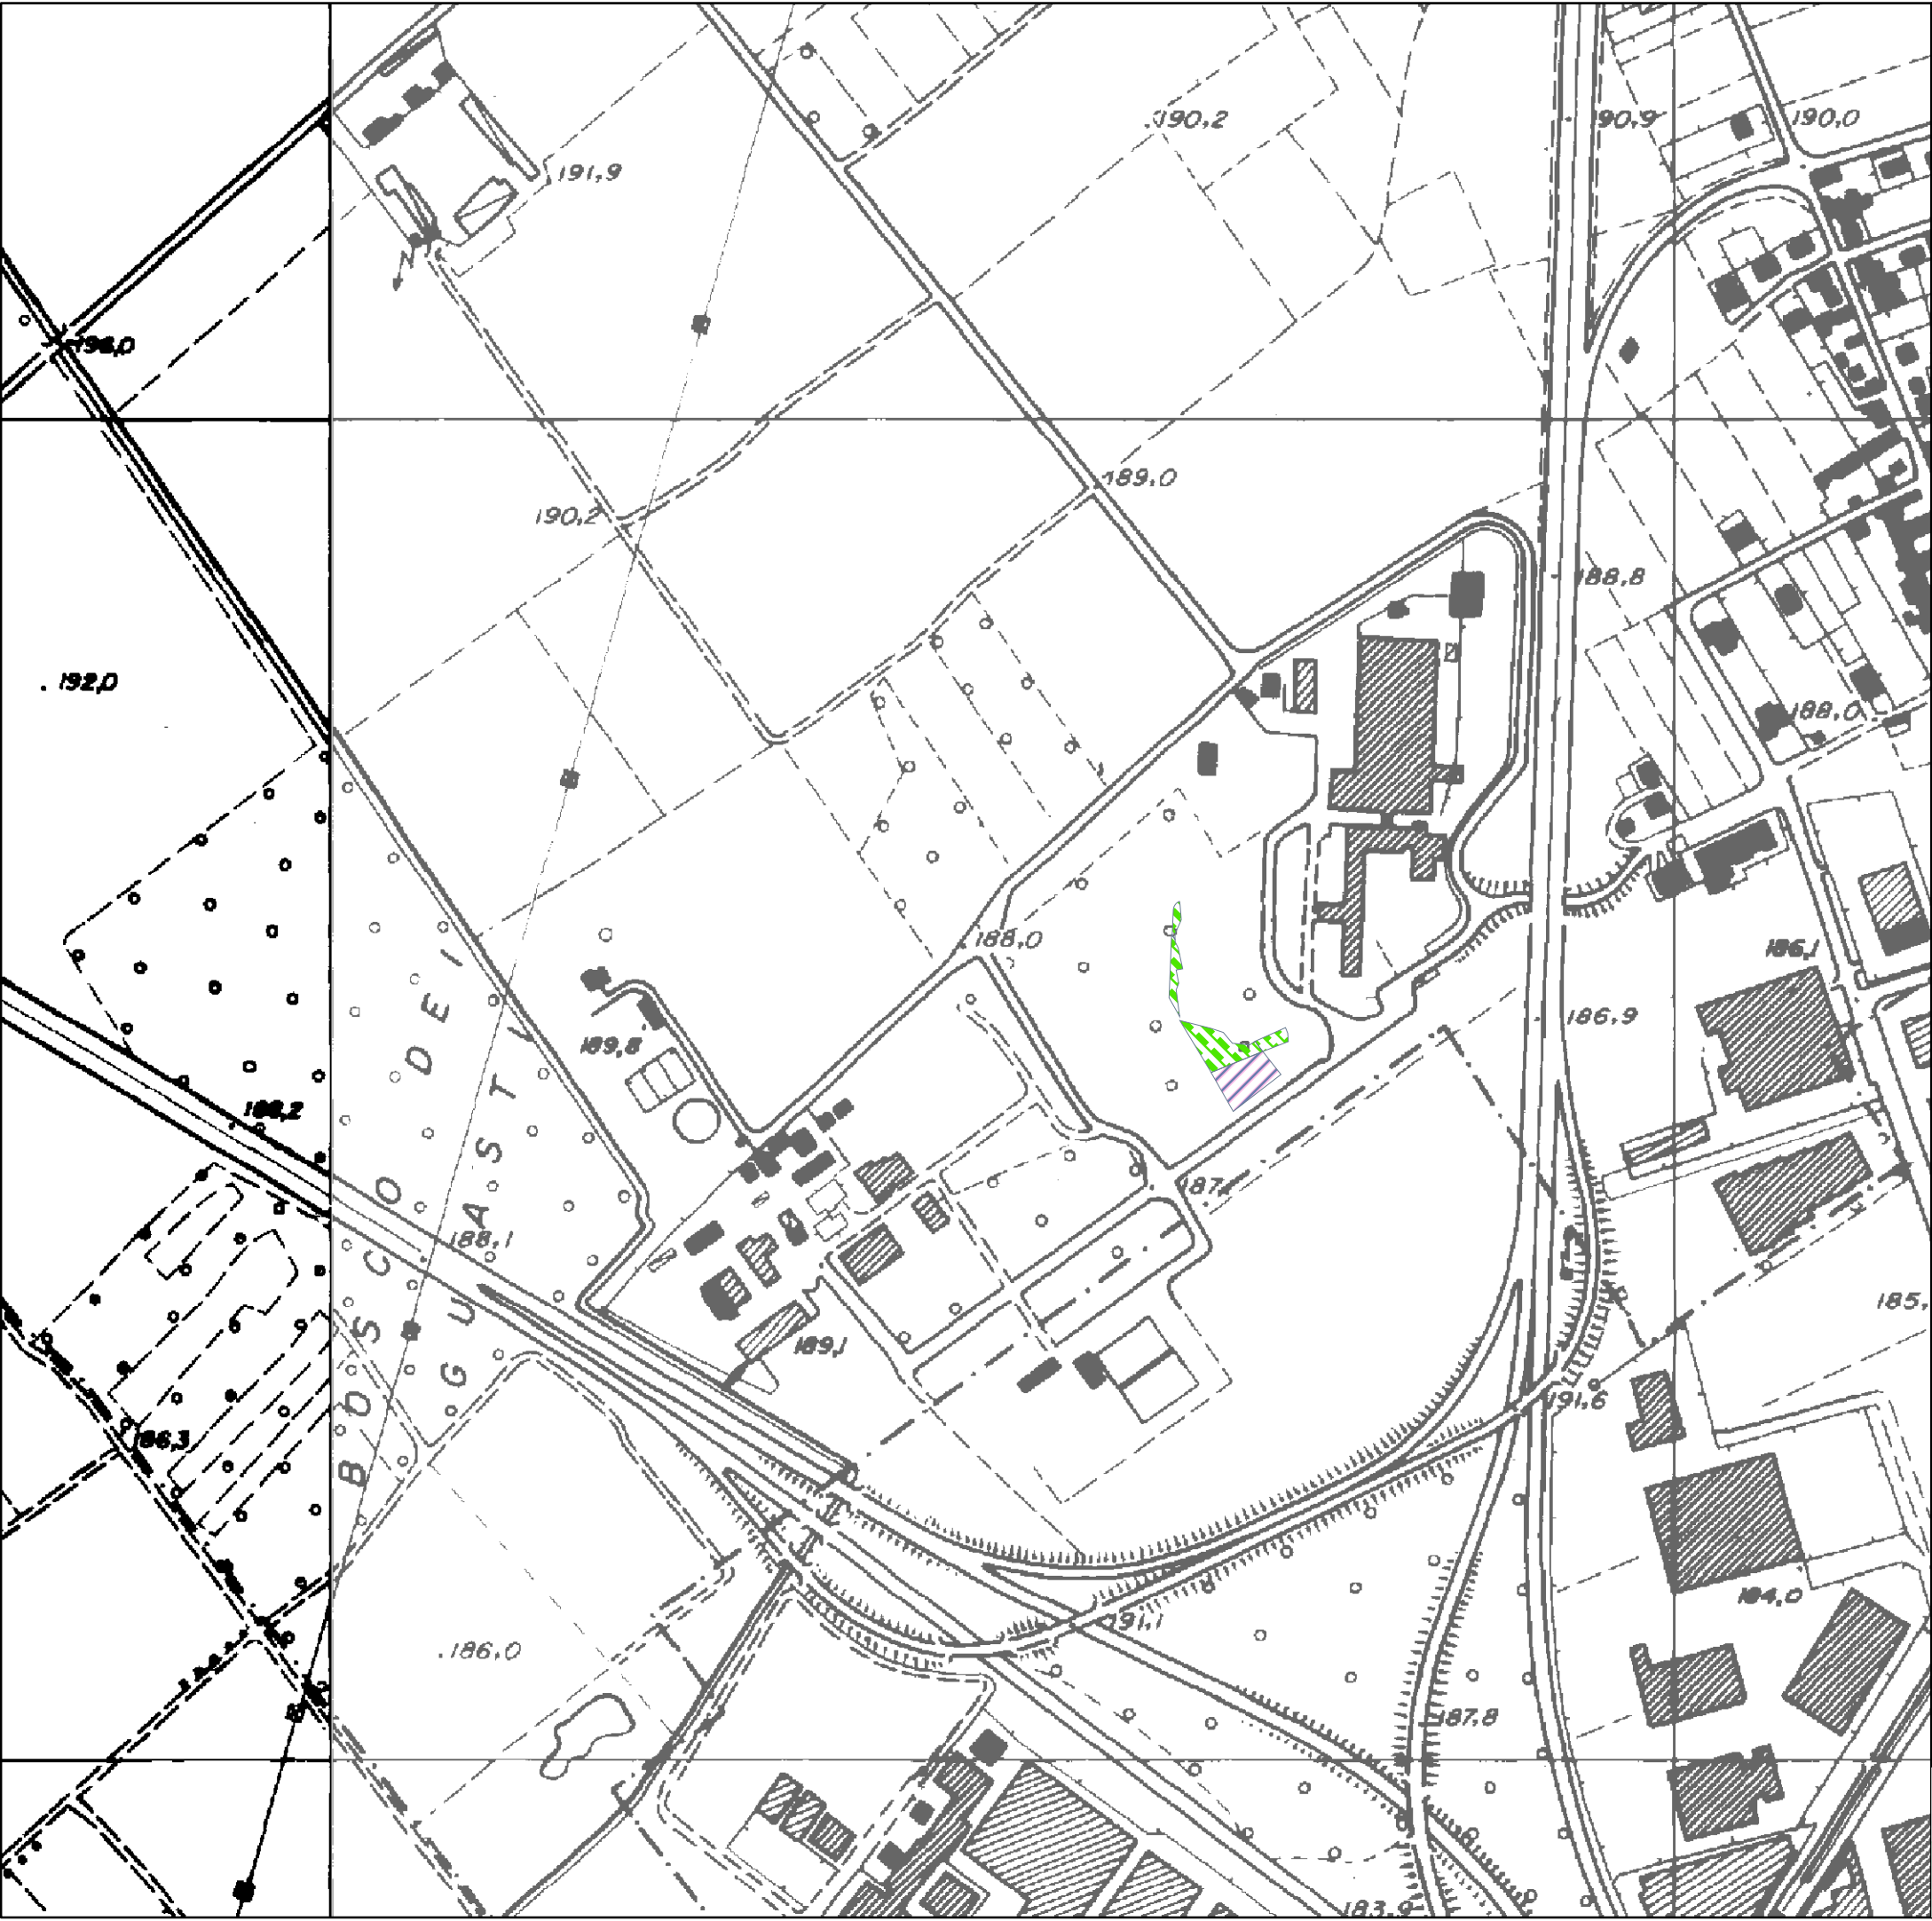

studio tecnico
nicoloso

gestione forestale
verde e paesaggio
sistemazioni idraulico forestali
rischio idrogeologico

Studio Tecnico Nicoloso
viale Cadorna 27 20025 Legnano
Tel 0331/455657 Fax 0331/457273
e_mail a.nicoloso@studionicoloso.com