




# Documento di Piano

art. 8 L.R. 12/05

## Sistema urbano, morfologia del costruito



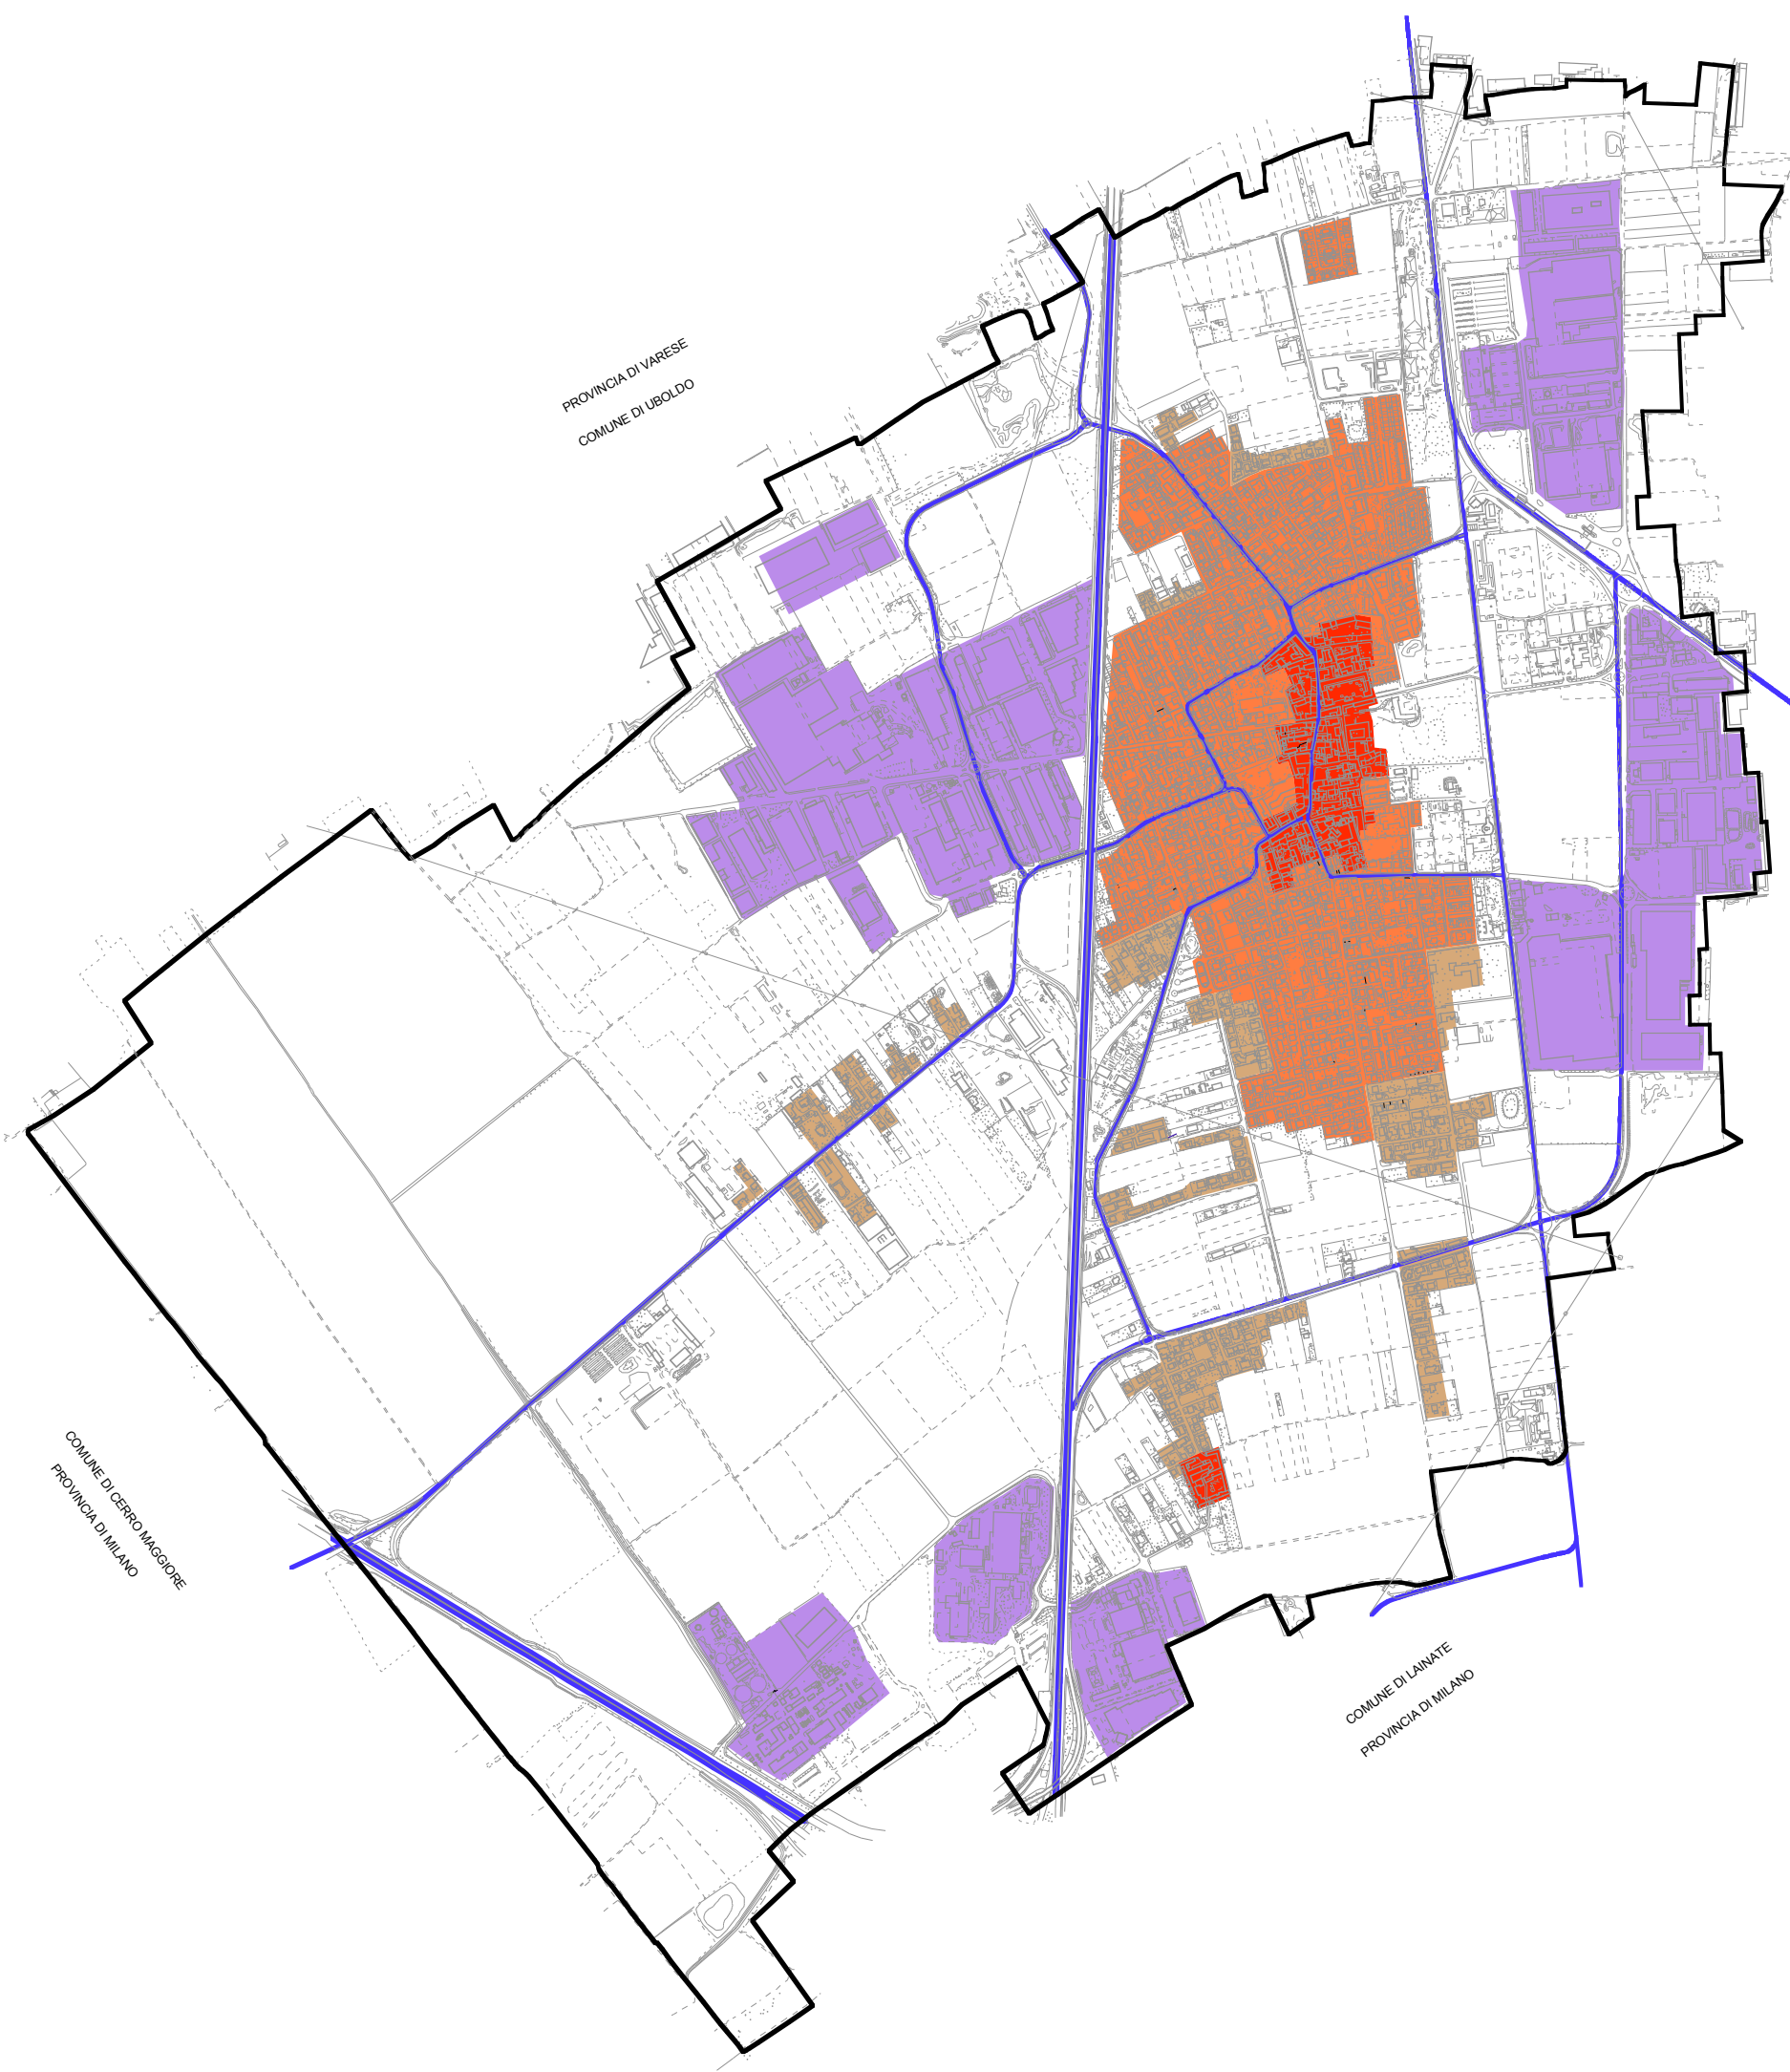


scala 1:15.000



### LEGENDA:

----- CONFINE COMUNALE

### MORFOLOGIA

-  Ambiti urbani caratterizzati da una tipologia edilizia di antica formazione
-  Ambiti urbani caratterizzati da una tipologia edilizia di media intensità
-  Ambiti urbani caratterizzati da una tipologia edilizia di bassa intensità
-  Ambiti urbani caratterizzati da una tipologia edilizia "produttiva" standardizzata
-  Principali infrastrutture