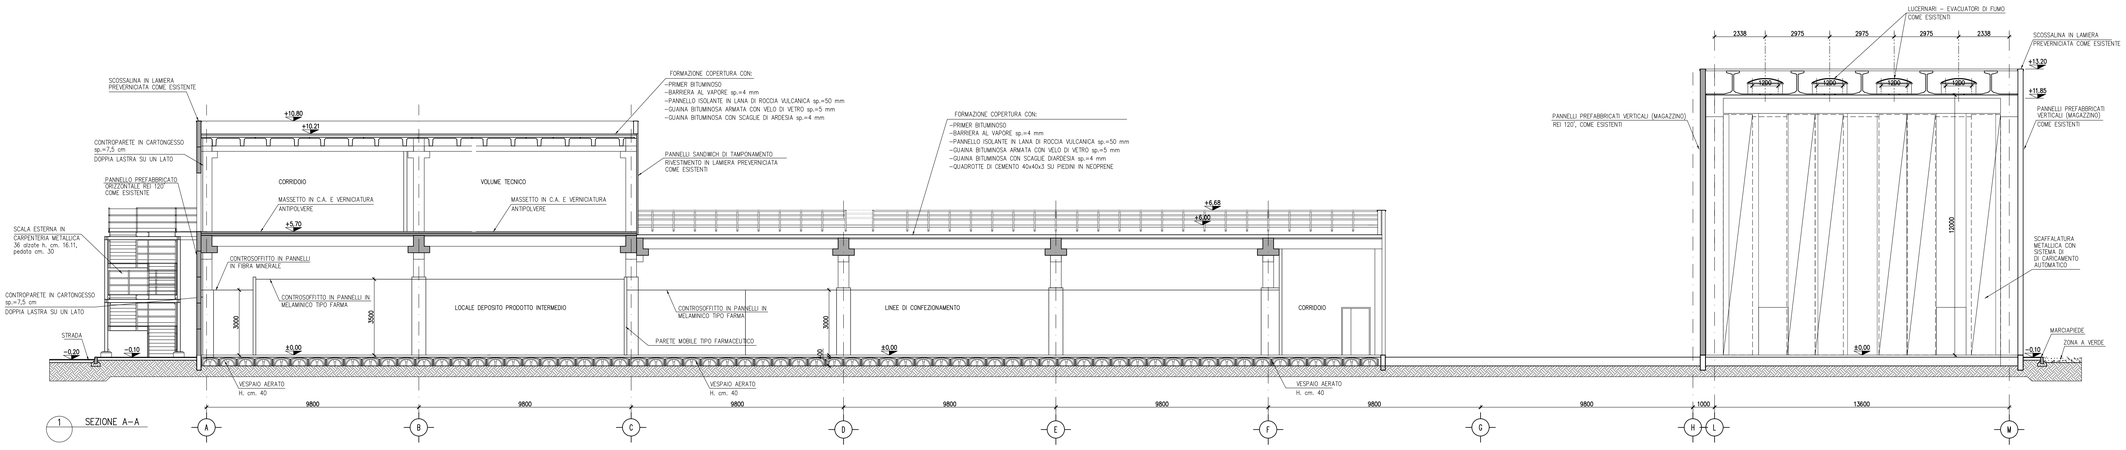


1 SEZIONE A–A

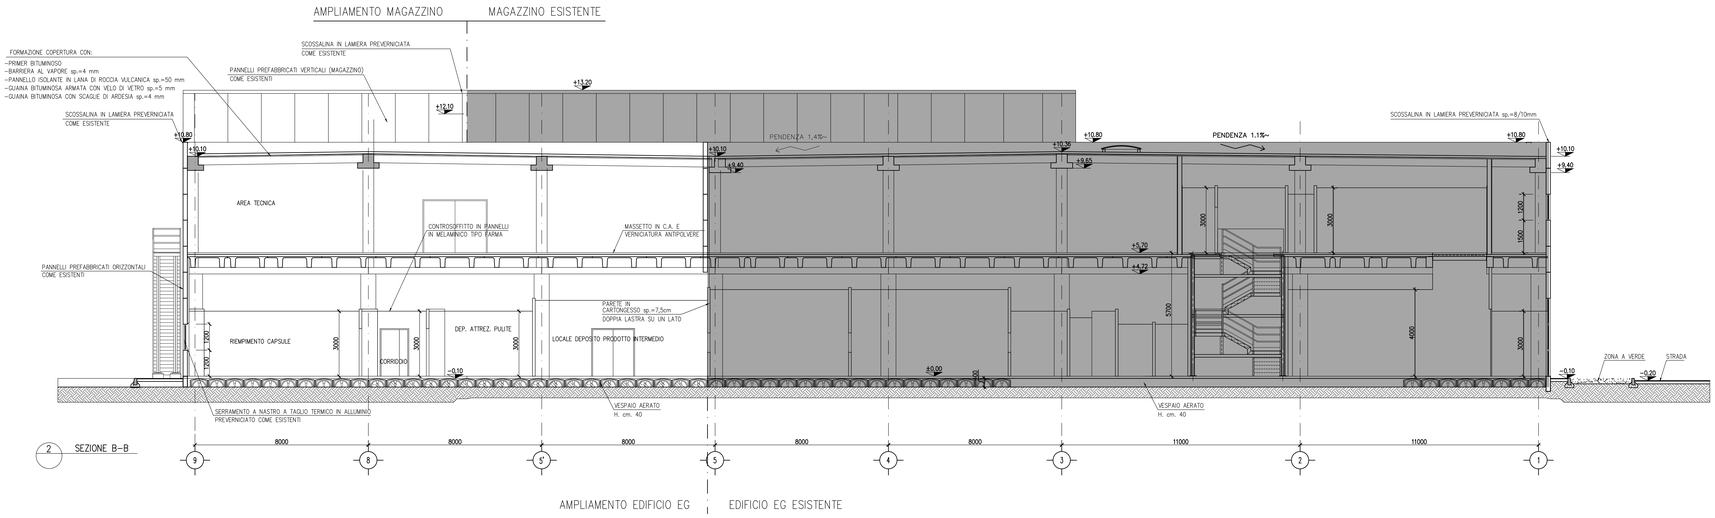


2 SEZIONE B–B

AMPLIAMENTO EDIFICIO EG | EDIFICIO EG ESISTENTE

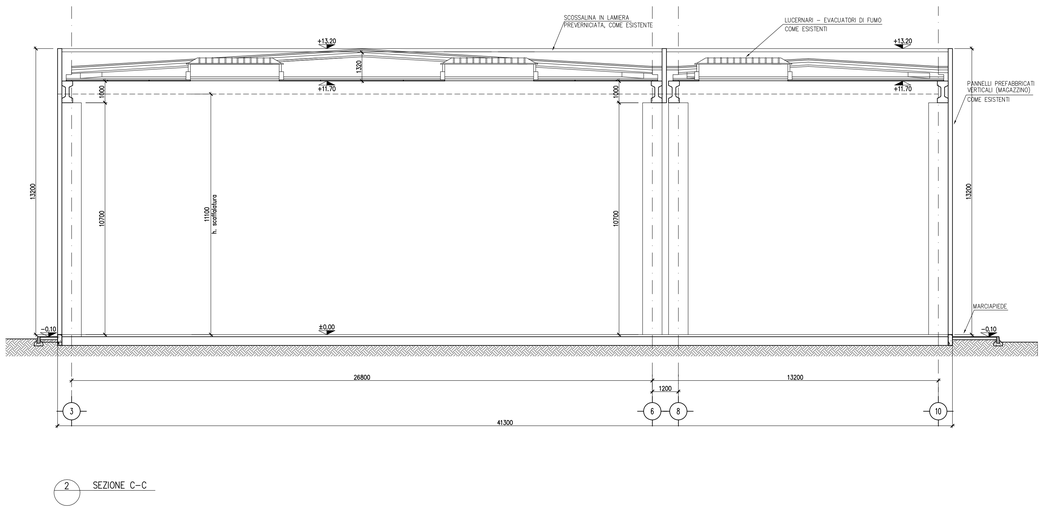


2 SEZIONE C–C

EDIFICIO ESISTENTE

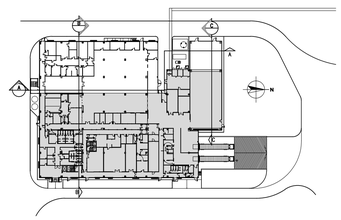

| | | | | | |
|---|---|---|---|---|---|
| Emesso per Pratiche Autorità | LRAV | SQUA | CMAR | 4 Oct 2010 | A |
| EMISSIONE – REVISIONI | ORIG. | VERIF. | APPR. | DATE | REV. |

FIRMA DEL PM (quando emesso per costruzione)

JACOBS

Jacobs Italia S.p.A.
Via A. Volta, 16 – 20093 Cologno Monzese (MI) Italy
Tel 39.02.25098.1
SISTEMA QUALITA' CERTIFICATO SECONDO LA NORMA UNI EN ISO 9001:2000

sanofi aventis
La salute, la cosa più importante

Sanofi–Aventis S.p.A.
EG–Expansion Project
Origgio (VA)

SEZIONI PROGETTO

| SCALA | N° DI COMMESSA | N° DEL DISEGNO |
|---|---|---|
| 1/100 | K254–30 | C–01–1116 |

Questo documento è stato predisposto da Jacobs e può essere utilizzato esclusivamente per le finalità previste dal contratto in base al quale lo stesso è stato trasmesso. Si richiede che ogni utilizzo o diffusione al di fuori del contratto sopra citato sia autorizzato per iscritto da Jacobs. Il contenuto del documento è protetto dalle norme sul diritto d'autore e le proprietà intellettuale.

File Name: K25430C01–1116.DWG

Author: L. RAVASCLA
Issued_Drawing_print on: 30/Mar/2010 15.21.35