




Estratto Piano Regolatore Generale di Origgio
 Variante Porzile Zona I - Azionamento e Viabilità - Tavolo 15d
 STATO ATTUALE - Scala 1:2.000

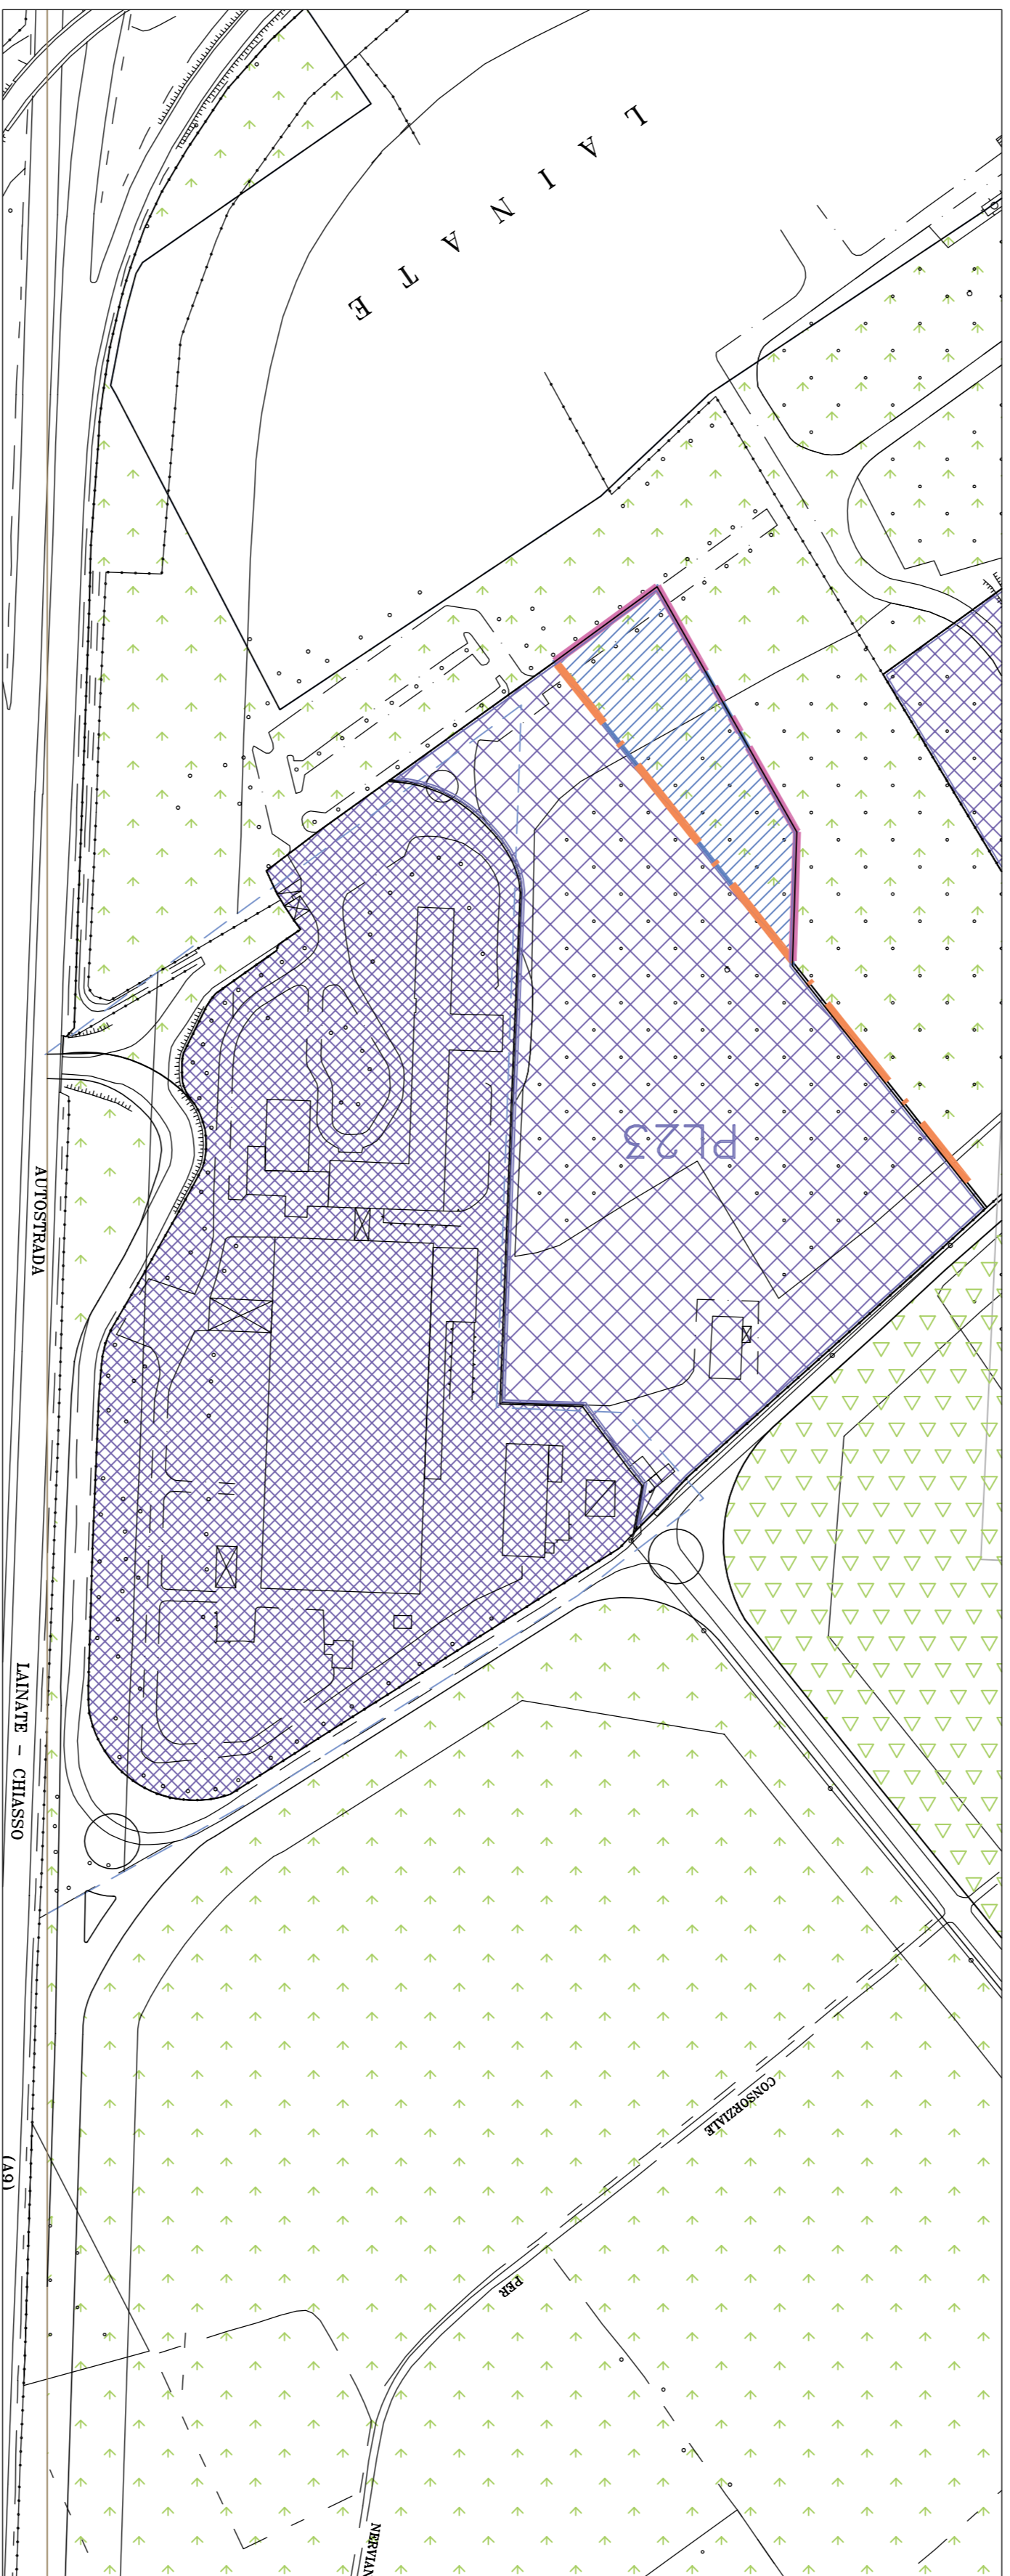

PROPOSTA DI VARIANTE AL PIANO REGOLATORE GENERALE DI ORIGGIO
 Variante Porzile - Azionamento e Viabilità - Tavolo 15d
 STATO VARIATO - Scala 1:2.000

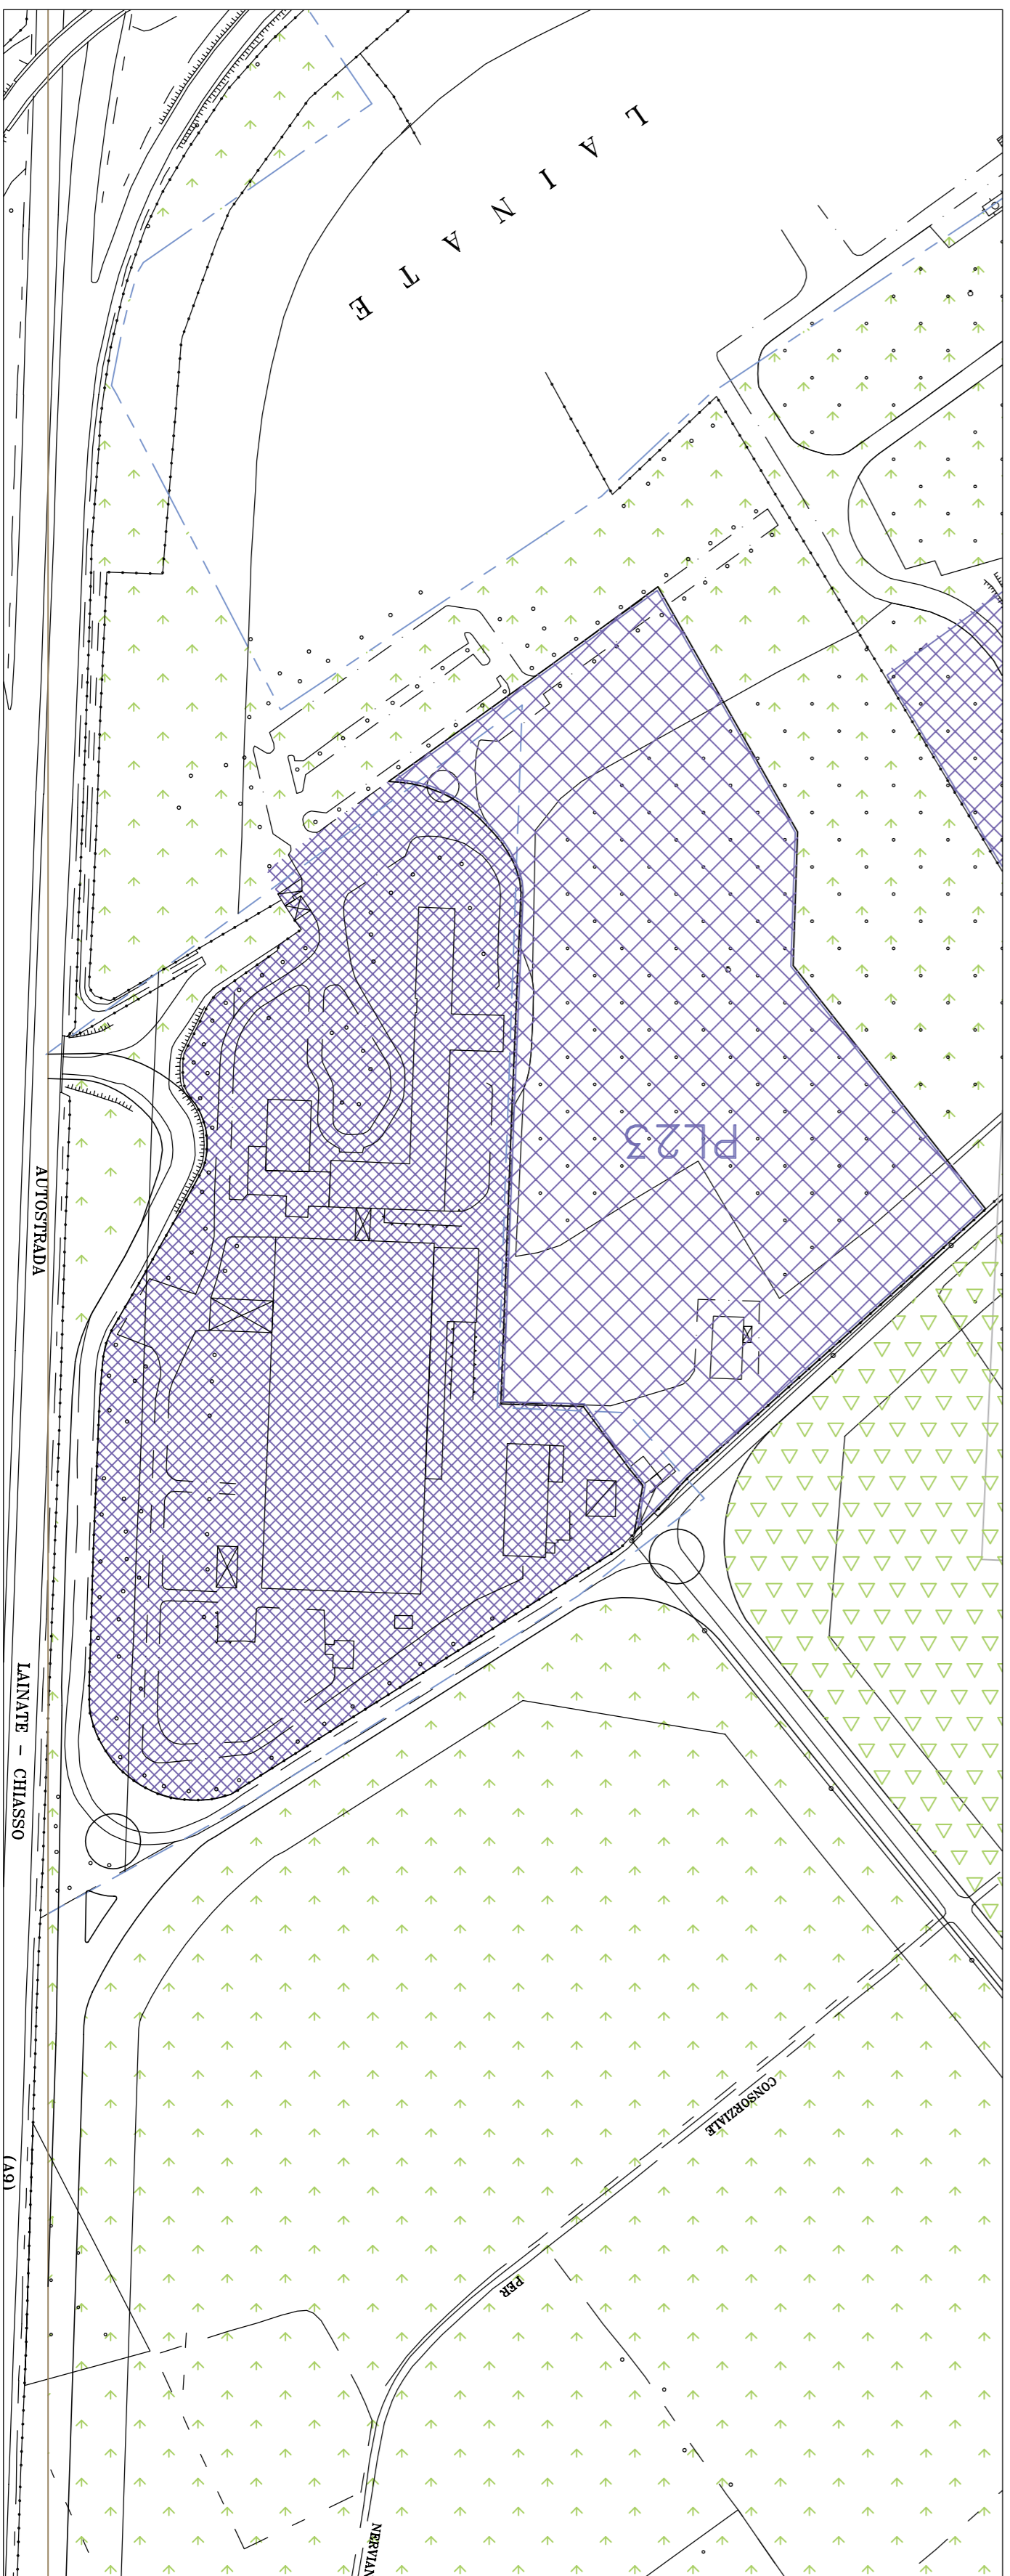

PROPOSTA DI VARIANTE AL PIANO REGOLATORE GENERALE DI ORIGGIO
 Variante Porzile - Azionamento e Viabilità - Tavolo 15d
 STATO DEFINITIVO - Scala 1:2.000

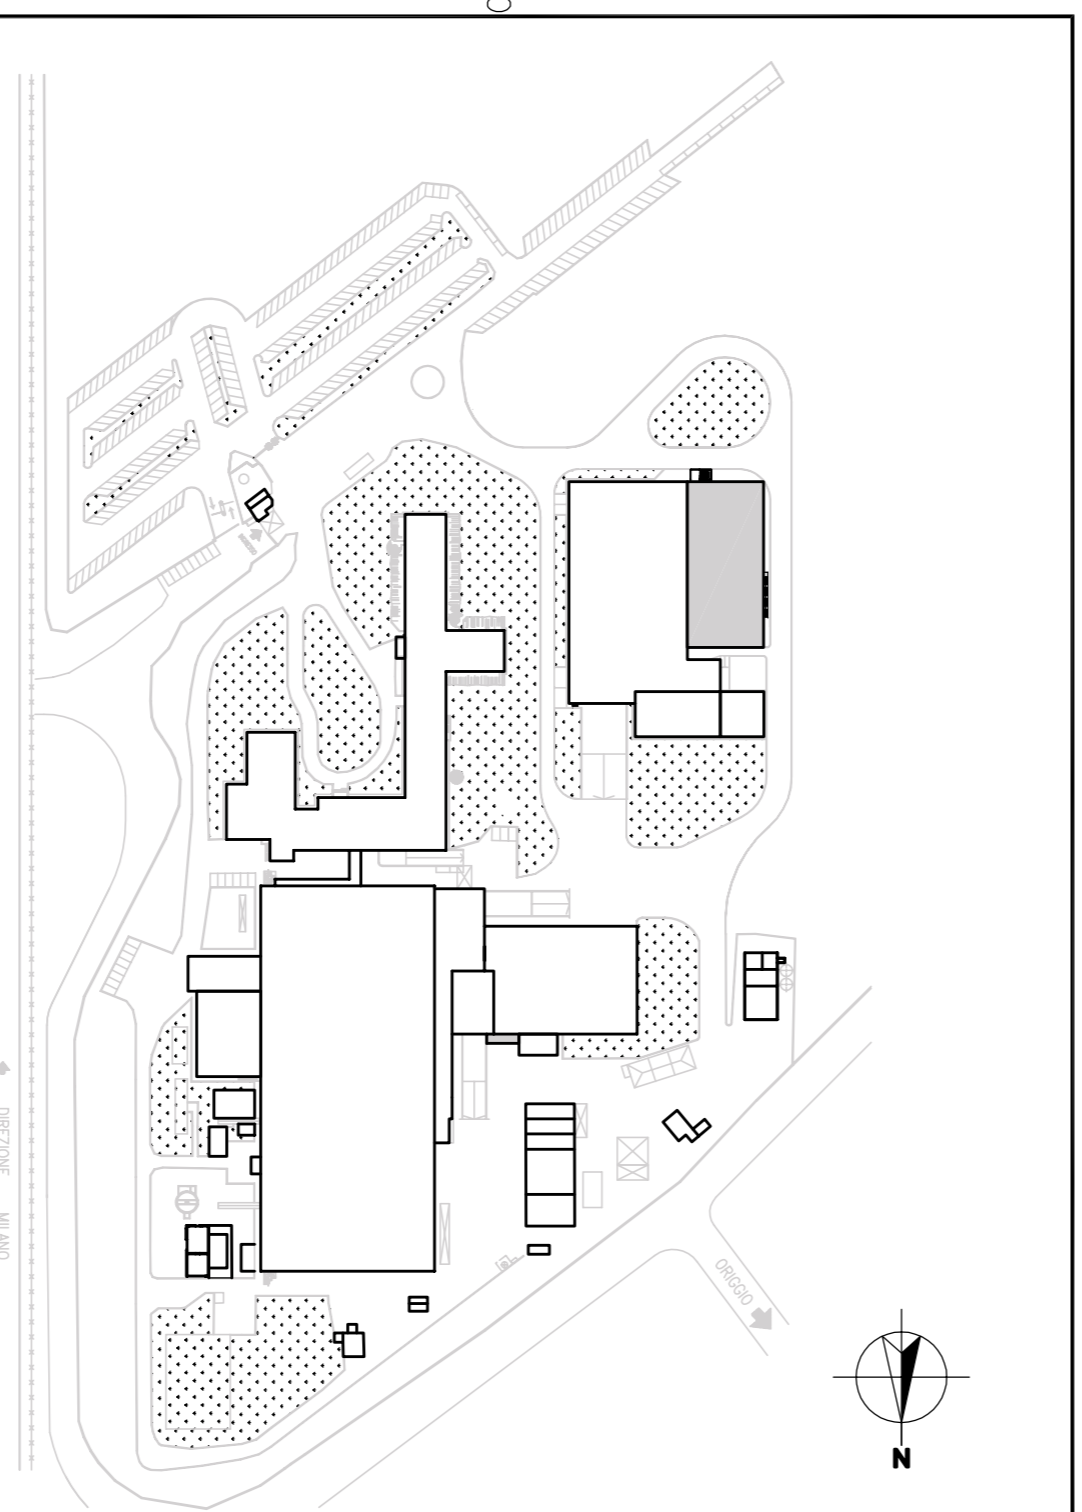

SCALA 1:2500

JACOBS Jacobs Italia S.p.A. Via A. Vespa, 18 - 20093 Cinisello Balsamo (MI) Italy STUDIO QUALITÀ CERTIFICATA SECONDO IL NORMA UNI EN ISO 9001:2008 H.S. Engineering S.r.l. IL DIRETTORE TECNICO DOTT. ING. S. BORBOLINCHI Milano, Via E. Mattei, 4 - 20012 Cinisello Balsamo (MI)		SANOFI Sanofi-Aventis S.p.A. EG-Exposition Project Origgio (VA)		ANALISI URBANISTICA RAFFRONTO ore di trasformazione modifico PRG	
Emesso per Pratiche Autorità EMISSIONE - REVISIONI		SCALA ORIG. VERIF. APPR. DATE RE.V.		N. DI COMMESSA N. DEL PROGETTO	
1/2000		14 Dic 2011		K254-30 N-01-1160	