

ESTRATTO DI MAPPA - scala 1:2000
 Fg.10 mapp. 1294, 1295, 1298, 1299, 1300, 331,
 1414, 251, 3332, 3333



Individuazione PL 26 in corso di attuazione
 Individuazione aree oggetto d'intervento
 Tratto strada consorziale dello Stravazzo da riqualificare

VISTA AEREA




Individuazione PL 26 in corso di attuazione
 Individuazione aree oggetto d'intervento

ESTRATTO PIANO DI INDIRIZZO FORESTALE
 scala 1:10000




ESTRATTO DI P.R.G. VIGENTE
 scala 1:2000

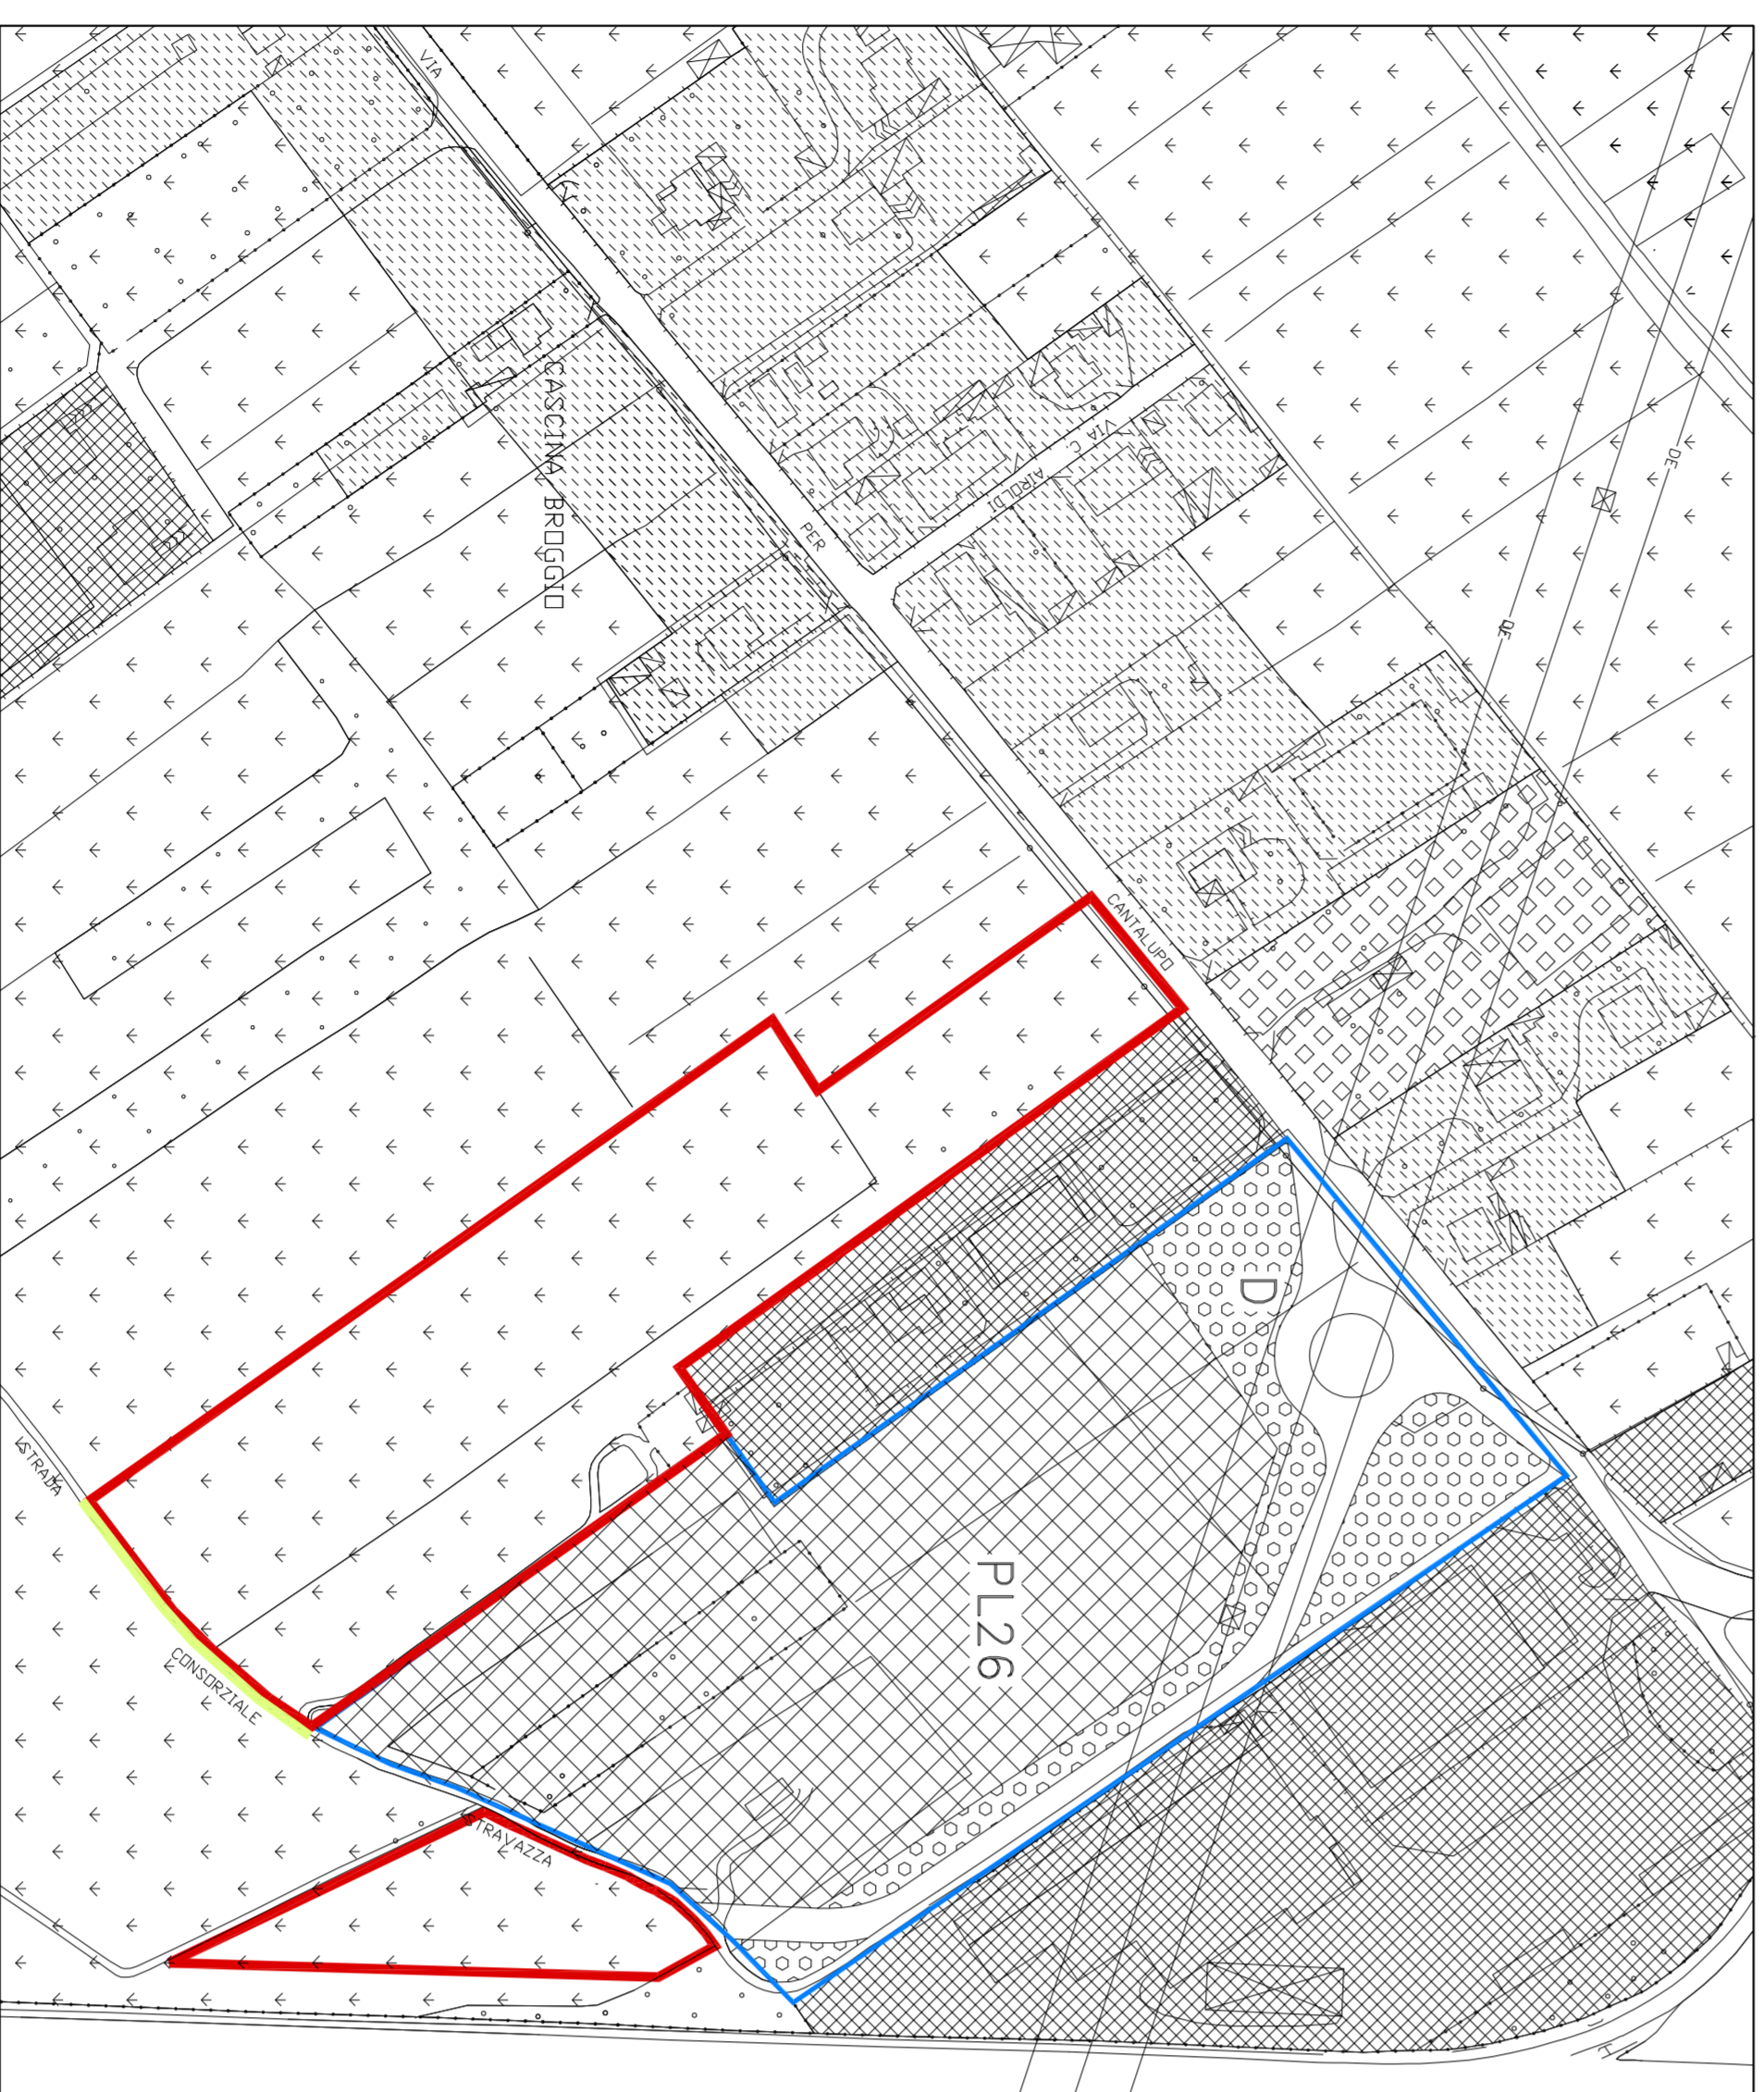

Individuazione PL 26 in corso di attuazione
 Individuazione aree oggetto d'intervento
 Tratto strada consorziale dello Stravazzo da riqualificare

ESTRATTO DI P.R.G. - IN VARIANTE
 scala 1:2000

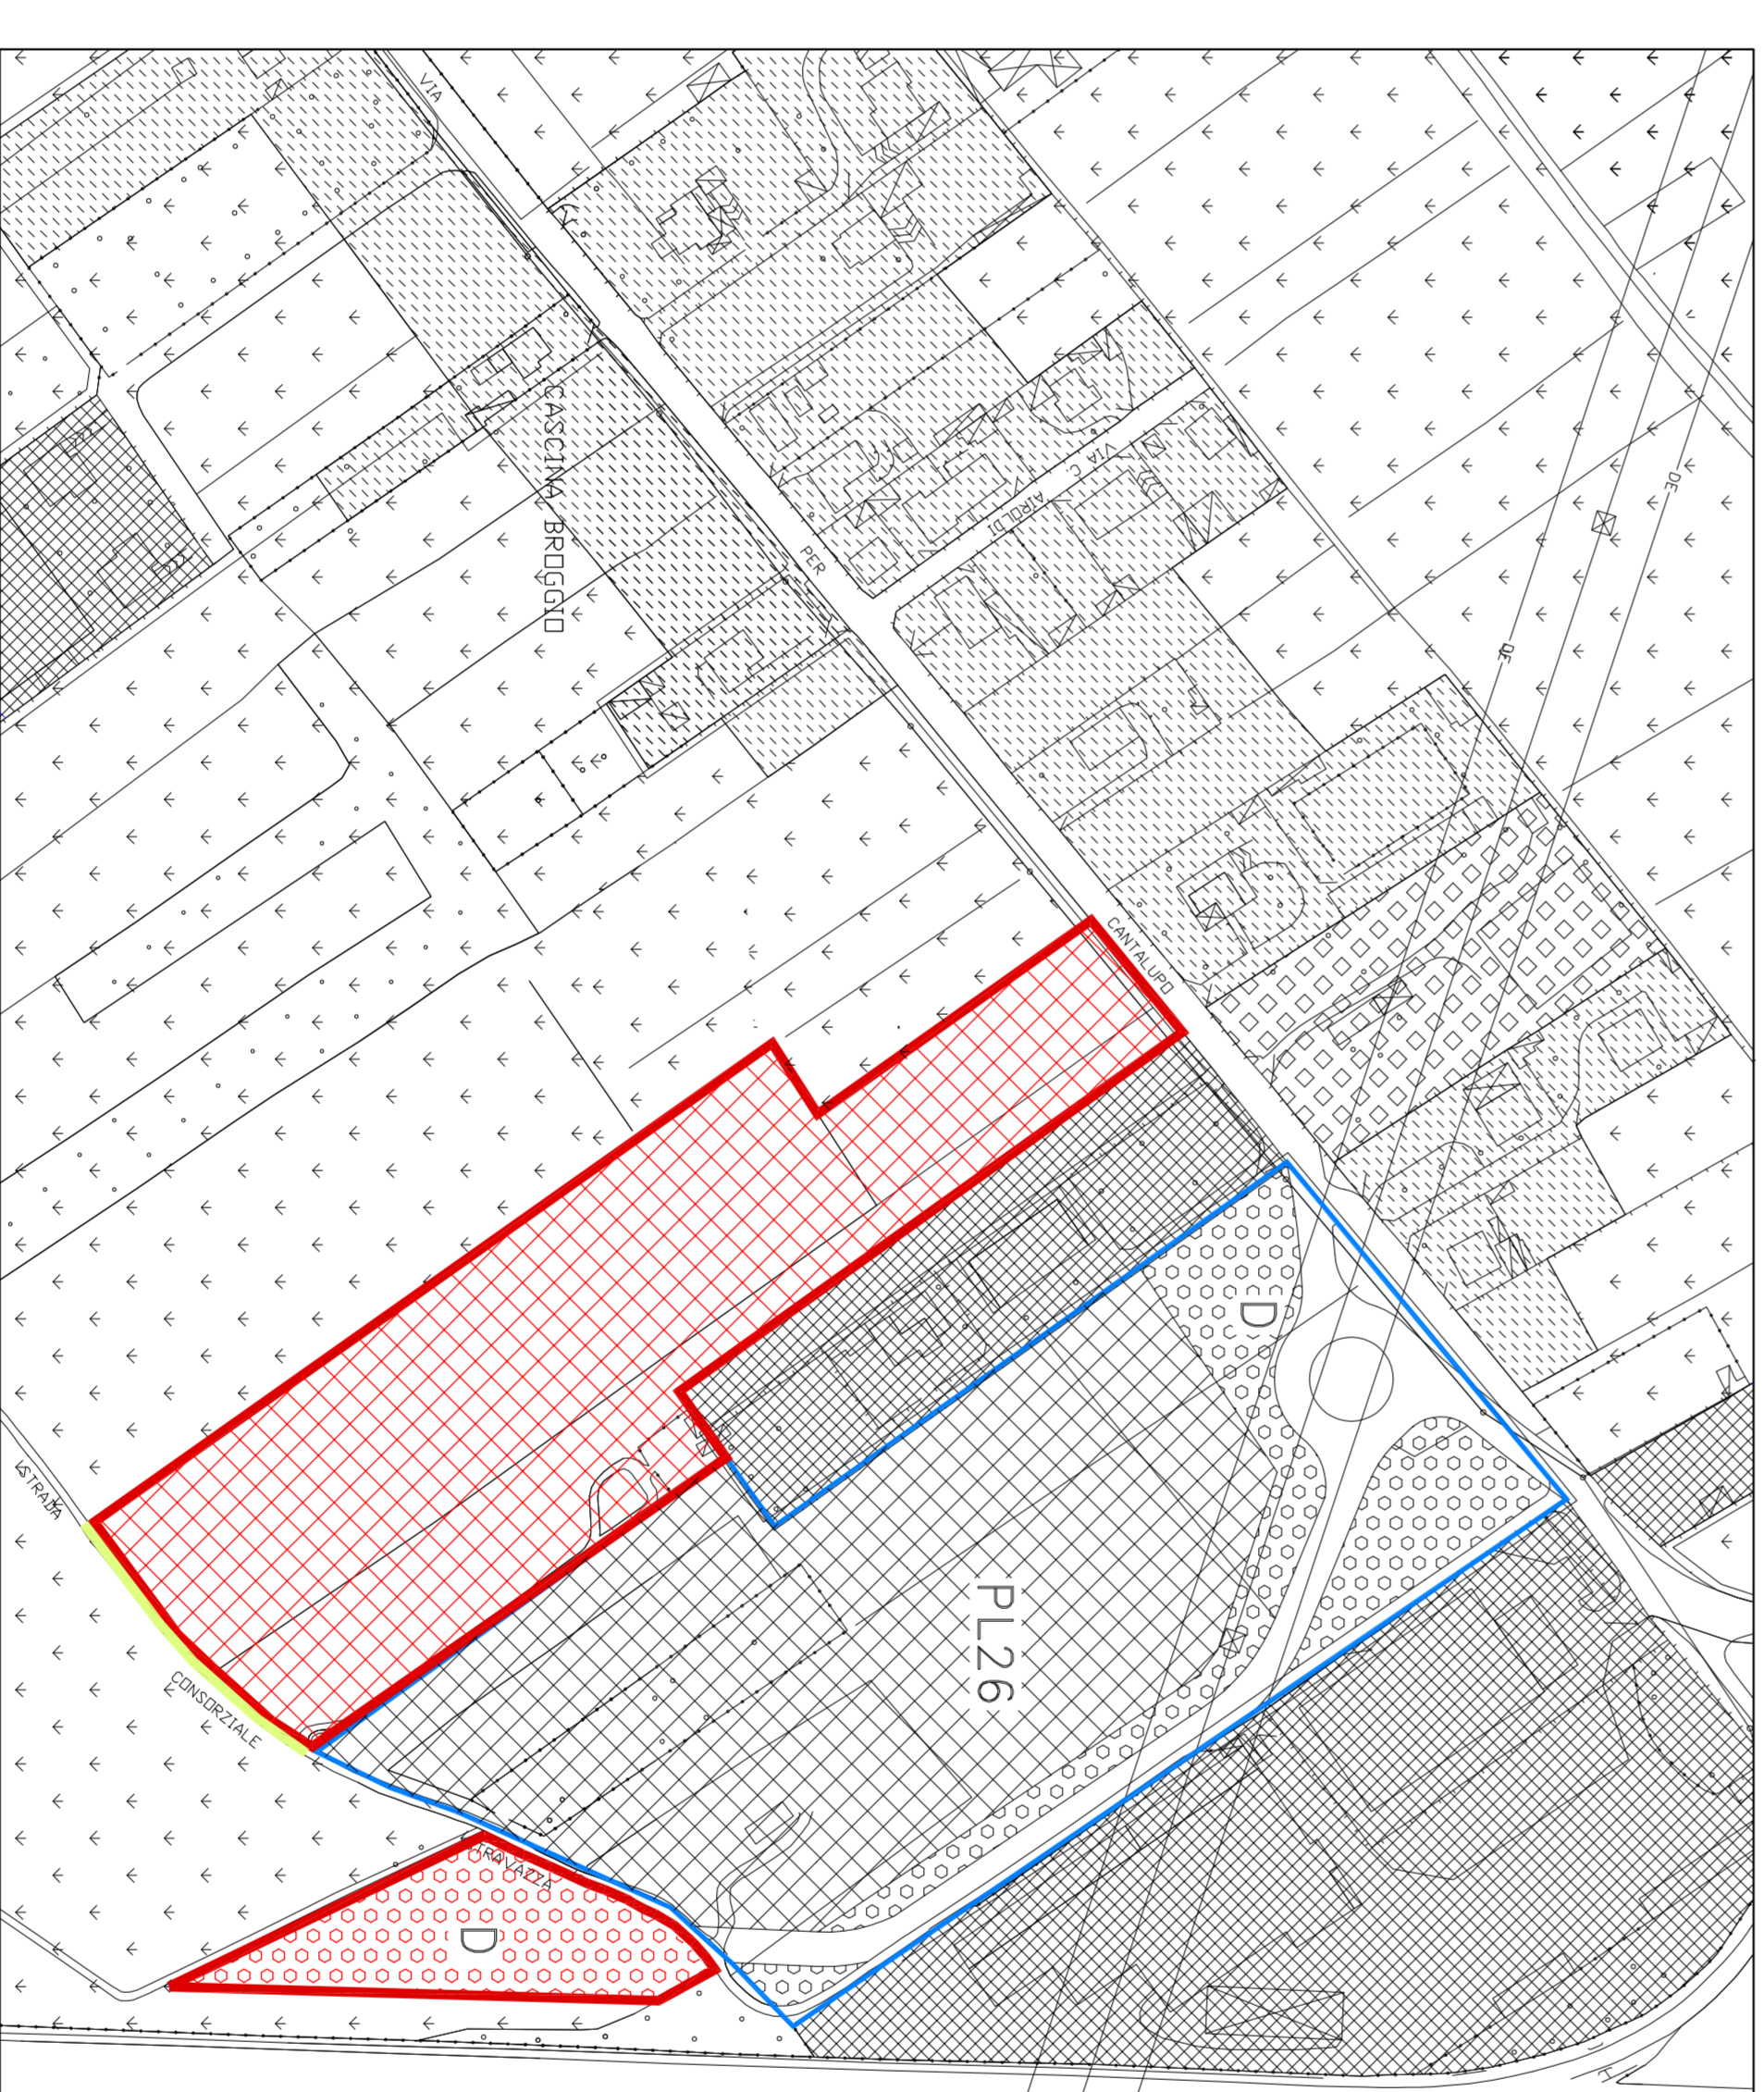

Individuazione PL 26 in corso di attuazione
 Individuazione aree oggetto d'intervento
 Tratto strada consorziale dello Stravazzo da riqualificare

☒ ZONE D3 - NUOVE ESPANSIONI PRODUTTIVE

☒ AREE D - STANDARDIS per ATTIVITA' PRODUTTIVE E COMMERCIALI

COMUNE di ORIGGIO

Provincia di VARESE

PERMESSO DI COSTRUIRE PER AMPLIAMENTO
 INSEDIAMENTO INDUSTRIALE ESISTENTE
 in via per Cantalupo

Tavola 01: inquadramento generale
 estratto PRG vigente
 estratto PRG variante

MENICAR S.r.l.
 MENICAR S.r.l.

Dati Ing. MASSIMO PRAVETTINI