


PLANIMETRIA GENERALE

Scala 1:500

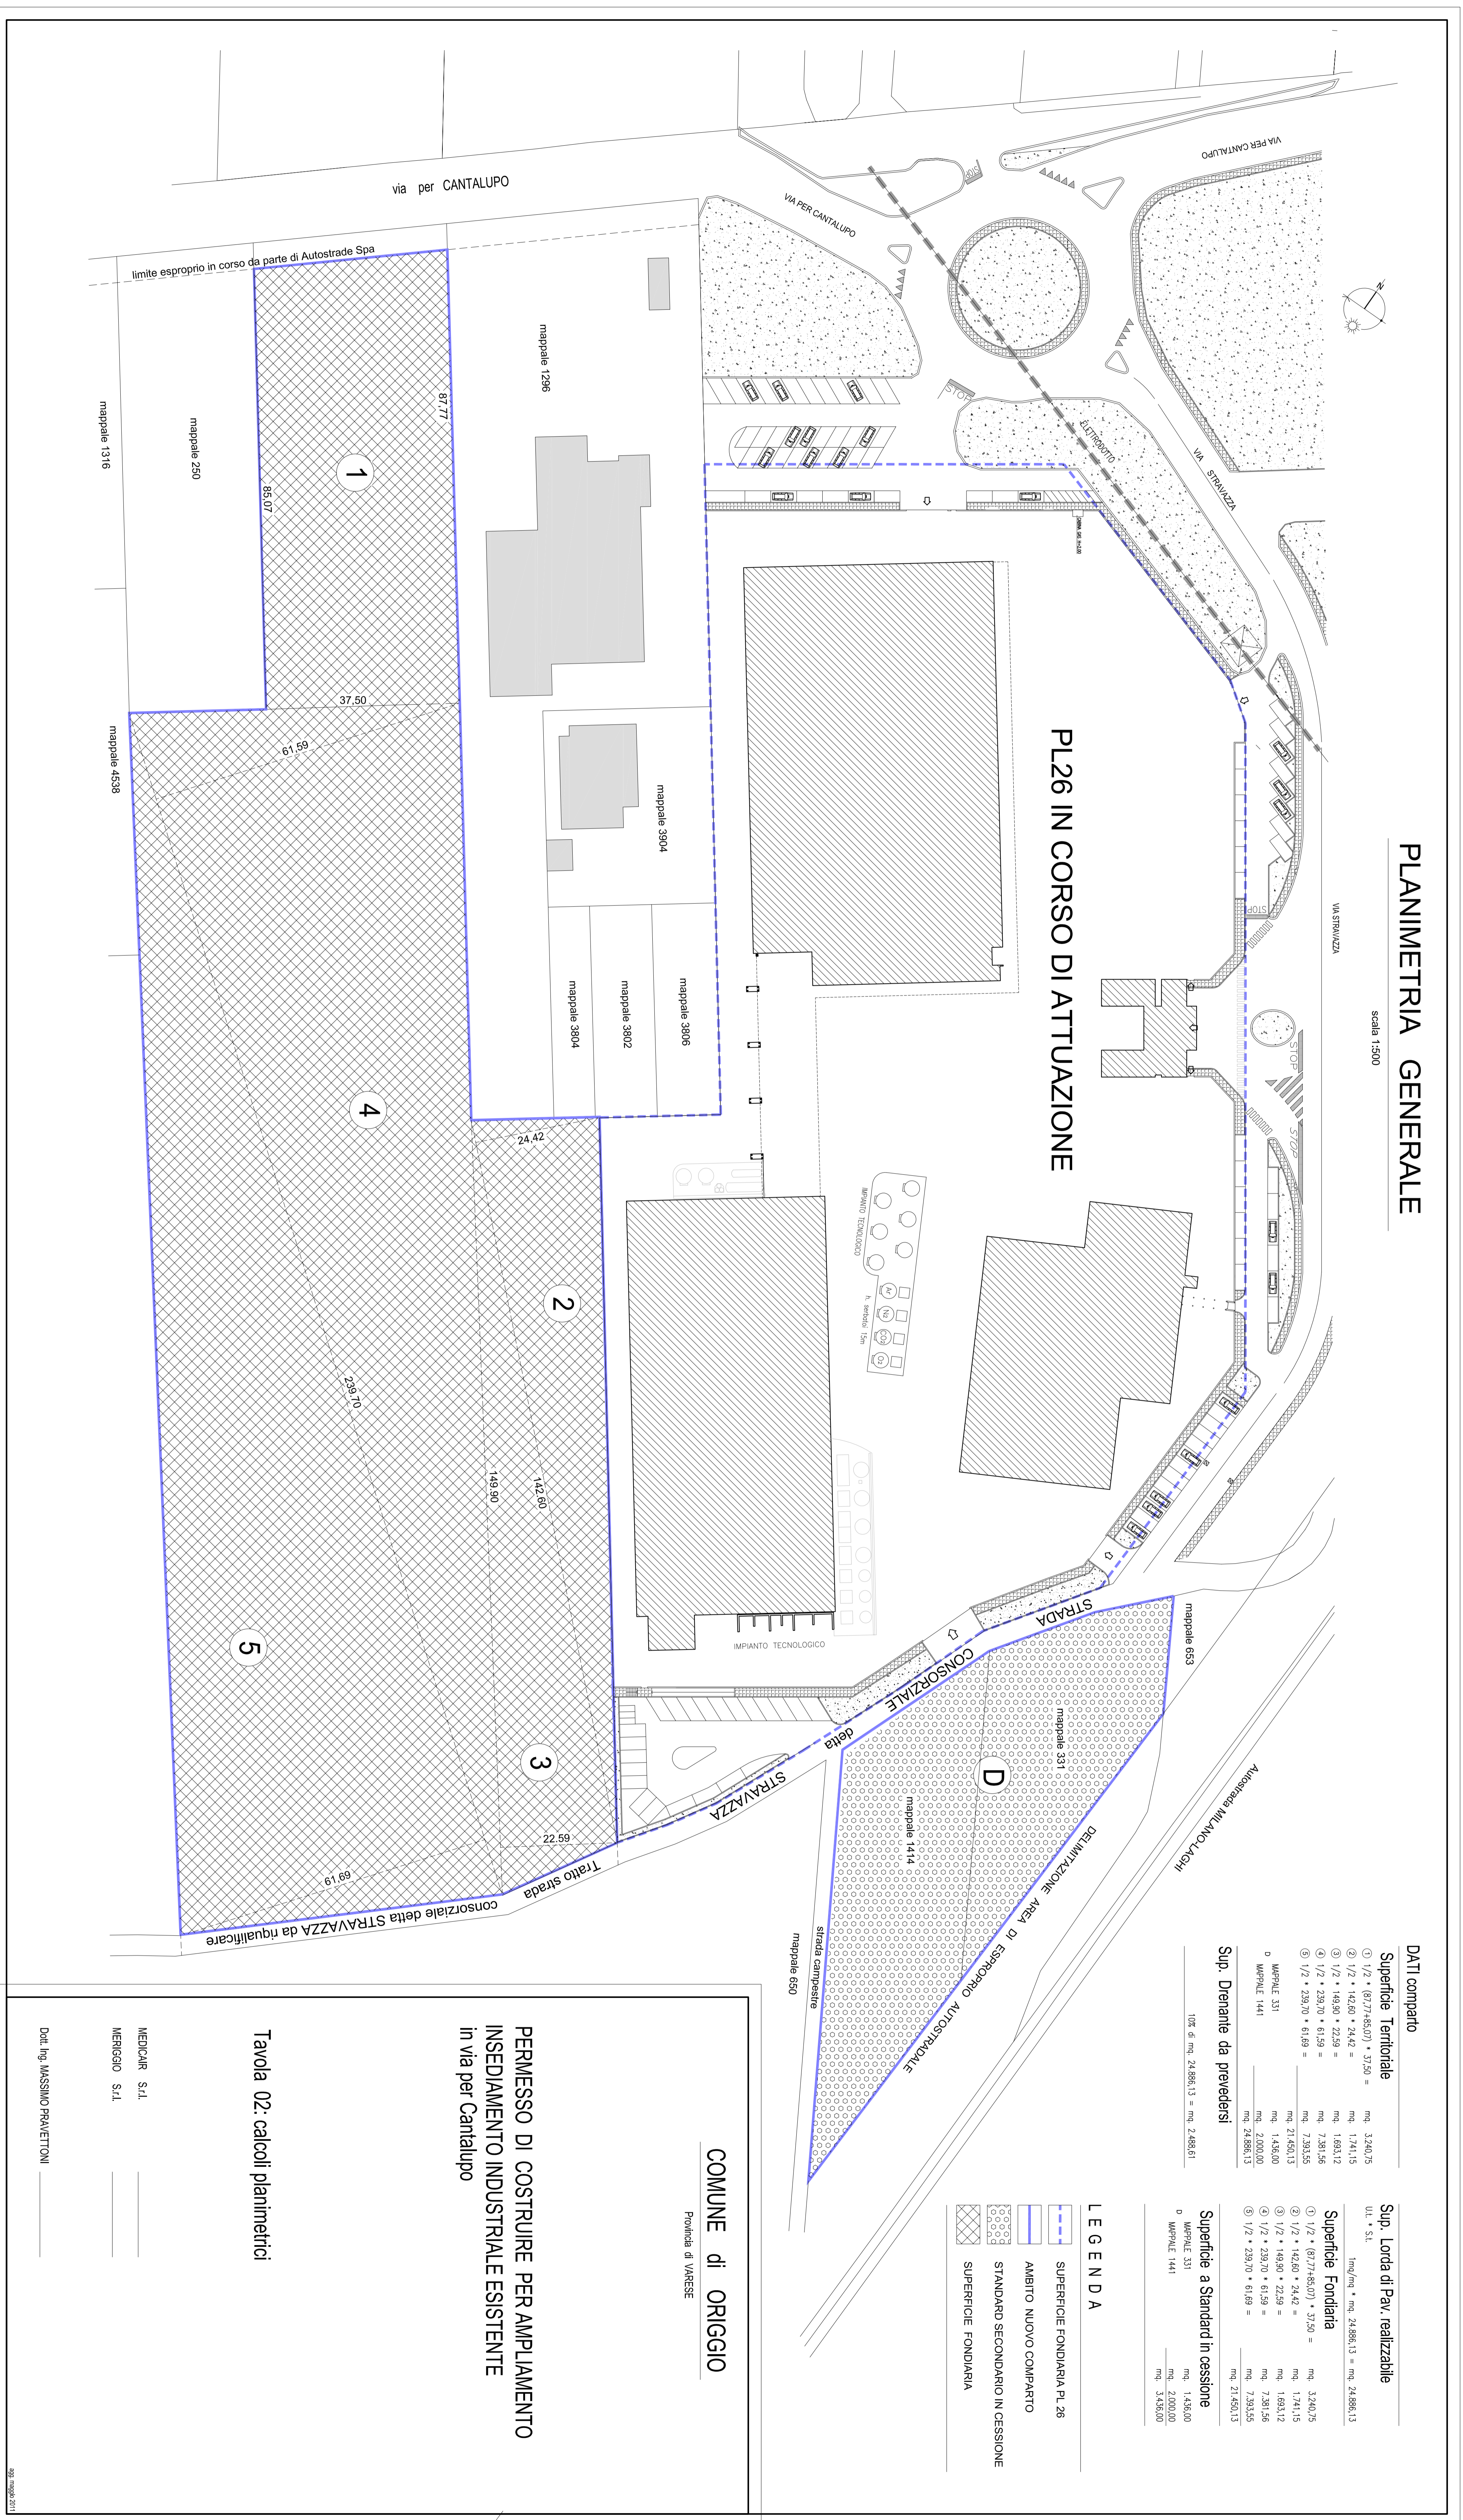

DATI COMPARTO

Superficie Territoriale	mq
① 1/2 • 67,71 • 67,71 • 37,50 =	mq. 1.741,15
② 1/2 • 142,60 • 24,42 =	mq. 1.693,12
③ 1/2 • 149,80 • 22,59 =	mq. 7.391,56
④ 1/2 • 238,70 • 61,89 =	mq. 7.393,55
⑤ 1/2 • 238,70 • 61,89 =	mq. 21.493,13
MAPPALE 531	mq. 1.408,00
MAPPALE 1441	mq. 2.009,00
	mq. 24.896,13

Sup. Drenante da prevedersi

10% di mq. 24.896,13 = mq. 2.489,61

Sup. Londa di Pav. realizzabile

UL • SL

mq. 1.741,15

mq. 1.693,12

mq. 7.391,56

mq. 7.393,55

mq. 21.493,13

mq. 1.408,00

mq. 2.009,00

mq. 24.896,13

LEGENDA

SUPERFICIE FONDIARIA PL 28

AMBITO NUOVO COMPARTO

STANDARD SECONDARIO IN CESSIONE

SUPERFICIE FONDIARIA

COMUNE di ORIGGIO

Provincia di VARESE

**PERMESSO DI COSTRUIRE PER AMPLIAMENTO
INSEDIAMENTO INDUSTRIALE ESISTENTE
in via per Cantalupo**

Tavola 02: calcoli planimetrici

MEDICARI S.r.l.

MERISGIO S.r.l.

Dati Ing. MASSIMO PAVIETTONI